
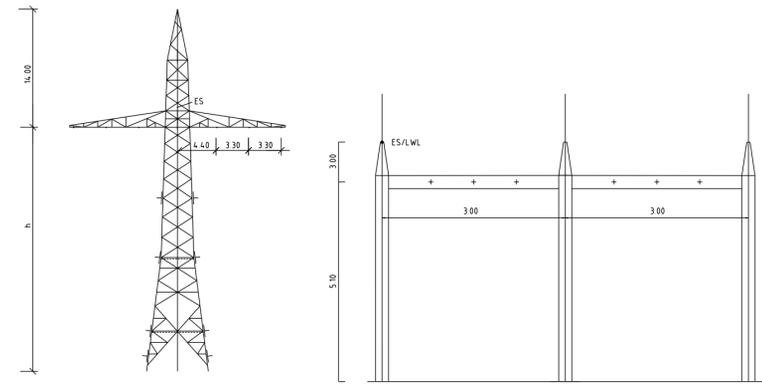
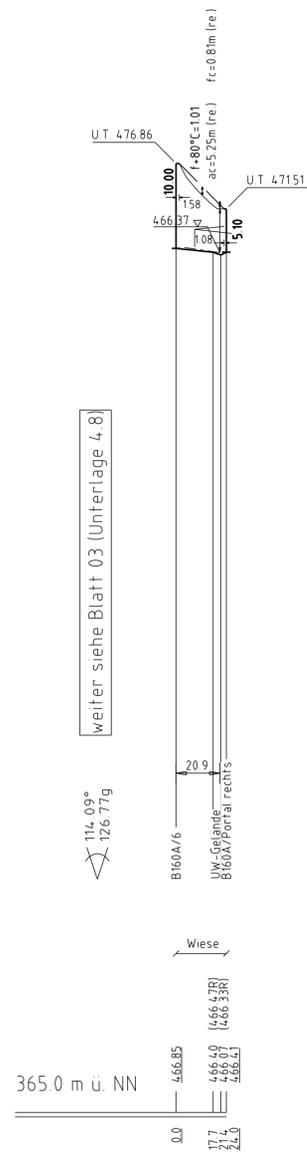


6 [2156] Portal Links
 WAZspez160-16.00 - 25.26 - Portal 5.10
 DA [21.83] DA

6 [2133] Portal Rechts
 WAZspez160-16.00 - 24.00 - Portal 5.10
 DA [21.12] DA

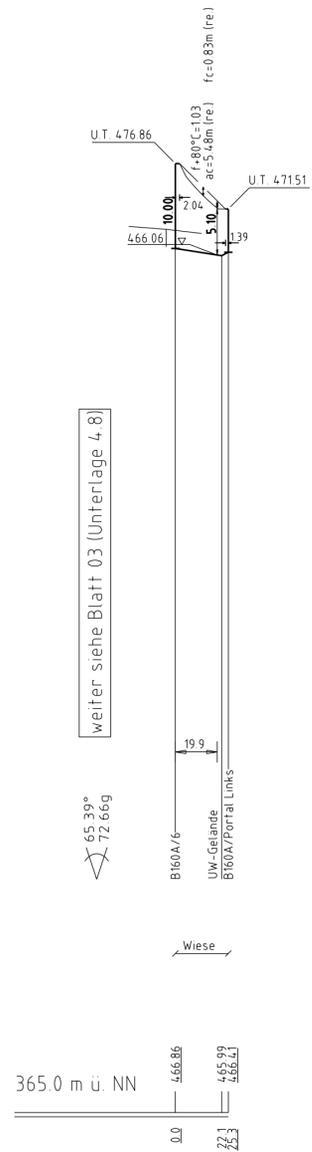


Mast Nr. 6

Portal links


Vegetation dichter als 5.00m am Leiterseil

Vegetation innerhalb des Schutzbereiches


Landkreis Neustadt a.d. Waldnaab
 Gemeinde Windischeschenbach
 Gemarkung Windischeschenbach
 Richtfunkstrecke, Telefónica Germany
 Schutzbereich 20m
 FM-Kabel, Telekom
 NSP-Kabel, Bayernwerk
 Netz GmbH
 Gas-Ltg., Bayernwerk
 Netz GmbH

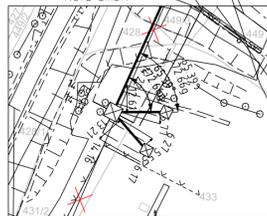


MSP-Frltg.
 Bayernwerk Netz GmbH

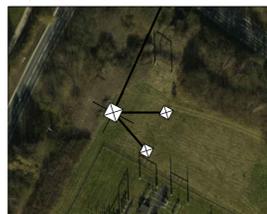

Landkreis Neustadt a.d. Waldnaab
 Gemeinde Windischeschenbach
 Gemarkung Windischeschenbach
 MSP-Kabel,
 Bayernwerk Netz GmbH

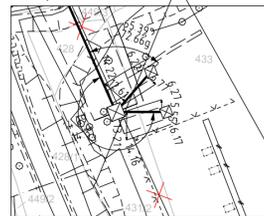

MSP-Frltg.
 Bayernwerk Netz GmbH

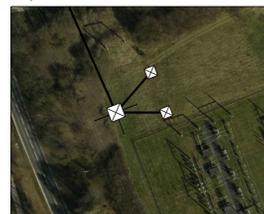

Unterlage 4.8
 Blatt 04/04

bayernwerk

110-kV-Ltg. Anschluss Windischeschenbach
 Ltg.Nr. B160A

Längenprofil

Mast Nr. 6 - Portal links
 Mast Nr. 6 - Portal rechts

Maßstab der Längen 1: 2000
 der Höhen 1: 500

DIN VDE-Bestimmung	: DIN VDE 0210/ DIN EN 50341 -2-4- 04/2016 (Eiszone 2, Windzone 1)
Masttyp	: A-2-E, Portal
Beseilung	: 2x3x1 560-AL1/50-ST1A, MZS=5 00N/mm ² (110-kV)
Leiterseil	: 2x1 0PGW Dls1b 48 SMF (122-AL3/61-A20SA 13.4), dhgl. bei 10°C, MZS=5 00N/mm ²
Erdseil	: 2x1 0PGW Dls1b 48 SMF (122-AL3/61-A20SA 13.4), dhgl. bei 10°C, MZS=5 00N/mm ²
Luftkabel/ sonstige Belegung	:
Kettenlänge	: DA=3.60m (981N)
Seitliche Überhöhung	: 16.00 m rechts ----- oder links ----- aufgenommen

Planfeststellungsunterlage		Satzungsgemäß ausgelegen in der Zeit	
Aufgestellt	15.03.2019	vom	bis
Bayreuth, TenneT TSO GmbH		Zeit und Ort der Auslegung sind vor Auslegung ortsüblich bekannt gemacht worden	
i.V. <i>P. H. H. H. H.</i> i.A. <i>J. H. H. H.</i>		Gemeinde:	
Maßstab 1:2000/500 Einheit Meter		Dienststempel / Unterschrift	
imp GmbH Lisa-Meitner-Straße 8 89081 Ulm		Planfeststellungsbehörde	
Datum	Name		
Bearb. 11.09.2018	Pannier		
Gepr. 16.12.2018	Pfeiffer		
Norm	DIN EN 50341-2-4- 04/2016		
Fachbereich	TL		
Zust.	Änderung	Datum	Name
			Urspr.

Fremdleitungen sind nachrichtlich geführt.
 Es besteht keine Gewähr auf Lage und Vollständigkeit.
 Geobasisdaten: Bayerische Vermessungsverwaltung