


Landkreis Neustadt a.d.Waldnaab
Gemeinde Altenstadt a.d.Waldnaab
Gemarkung Altenstadt a.d.Waldnaab

Landkreis Neustadt a.d.Waldnaab
Gemeinde Kirchdemenreuth
Gemarkung Wendersreuth

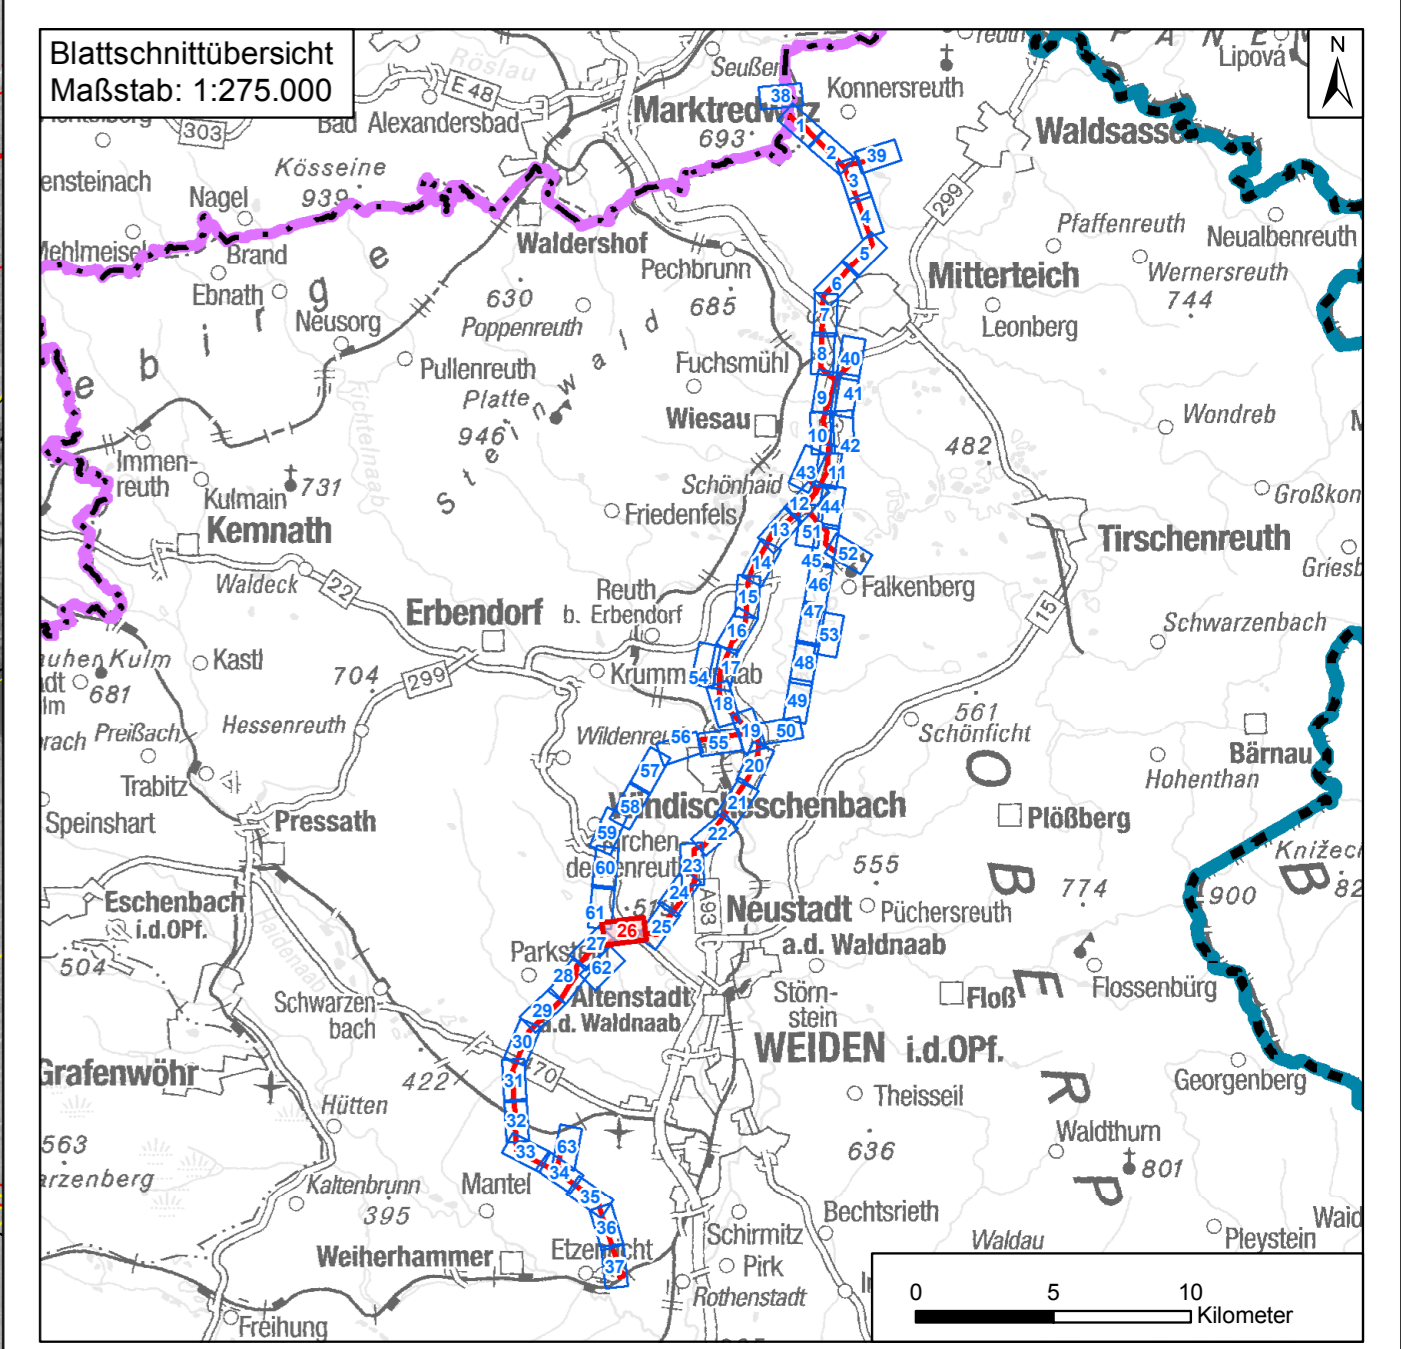

Nr.	Art der Änderung	Datum	Zeichen

Unterlagen zum Planfeststellungsverfahren

Umweltstudie

Vorhabensträger:	Tennet TSO GmbH	
	Bernecker Straße 70 95448 Bayreuth	
Ersteller:	TNL Umweltplanung	
	Raiffeisenstraße 7 35410 Hungen	Tel.: +49 (0) 6402/ 51 9621-0 Fax: +49 (0) 6402/ 51 9621-30
	Institut für Umweltplanung und Raumentwicklung	
	Amalienstraße 79 80799 München	Tel.: +49 (0) 89/ 30 74 975-0 Fax: +49 (0) 89/ 30 74 975-25

Vorhaben: **Ostbayerering – Ersatzneubau 380/ 110-kV-Höchstspannungsleitung Redwitz – Schwandorf einschließlich Rückbau der Bestandsleitung**
Abschnitt Regierungsgrenzlinie Oberfranken/ Oberpfalz – Umspannwerk Etzenricht (Ltg.Nr. B160) Mast-Nr. 184 - 188

Unterlage: Umweltstudie
Maßnahmindetailplan Kompensation

Unterlage-/ Blatt-Nr.:	B 5.2.1/ Blatt 26 von 65	bearbeitet:	Brandl	05.03.2019
Maßstab:	1:2.000	gezeichnet:	Zankl	08.03.2019
Blattgröße:	975 x 420 mm	geprüft:	Bernshausen/ Marzelli	15.03.2019

Aufgestellt: Bayreuth, den 15.03.2019
i. V. Thomas Ehrhardt-Unglaub i. A. Gunnar Heintz
