


Fremdleitungen sind nachrichtlich geführt. Es besteht keine Gewähr auf Lage und Vollständigkeit.

156 156 -331.39- 157 157
T1-26.00 T1-23.00 -341.18- WA140-24.00 WA140-27.00

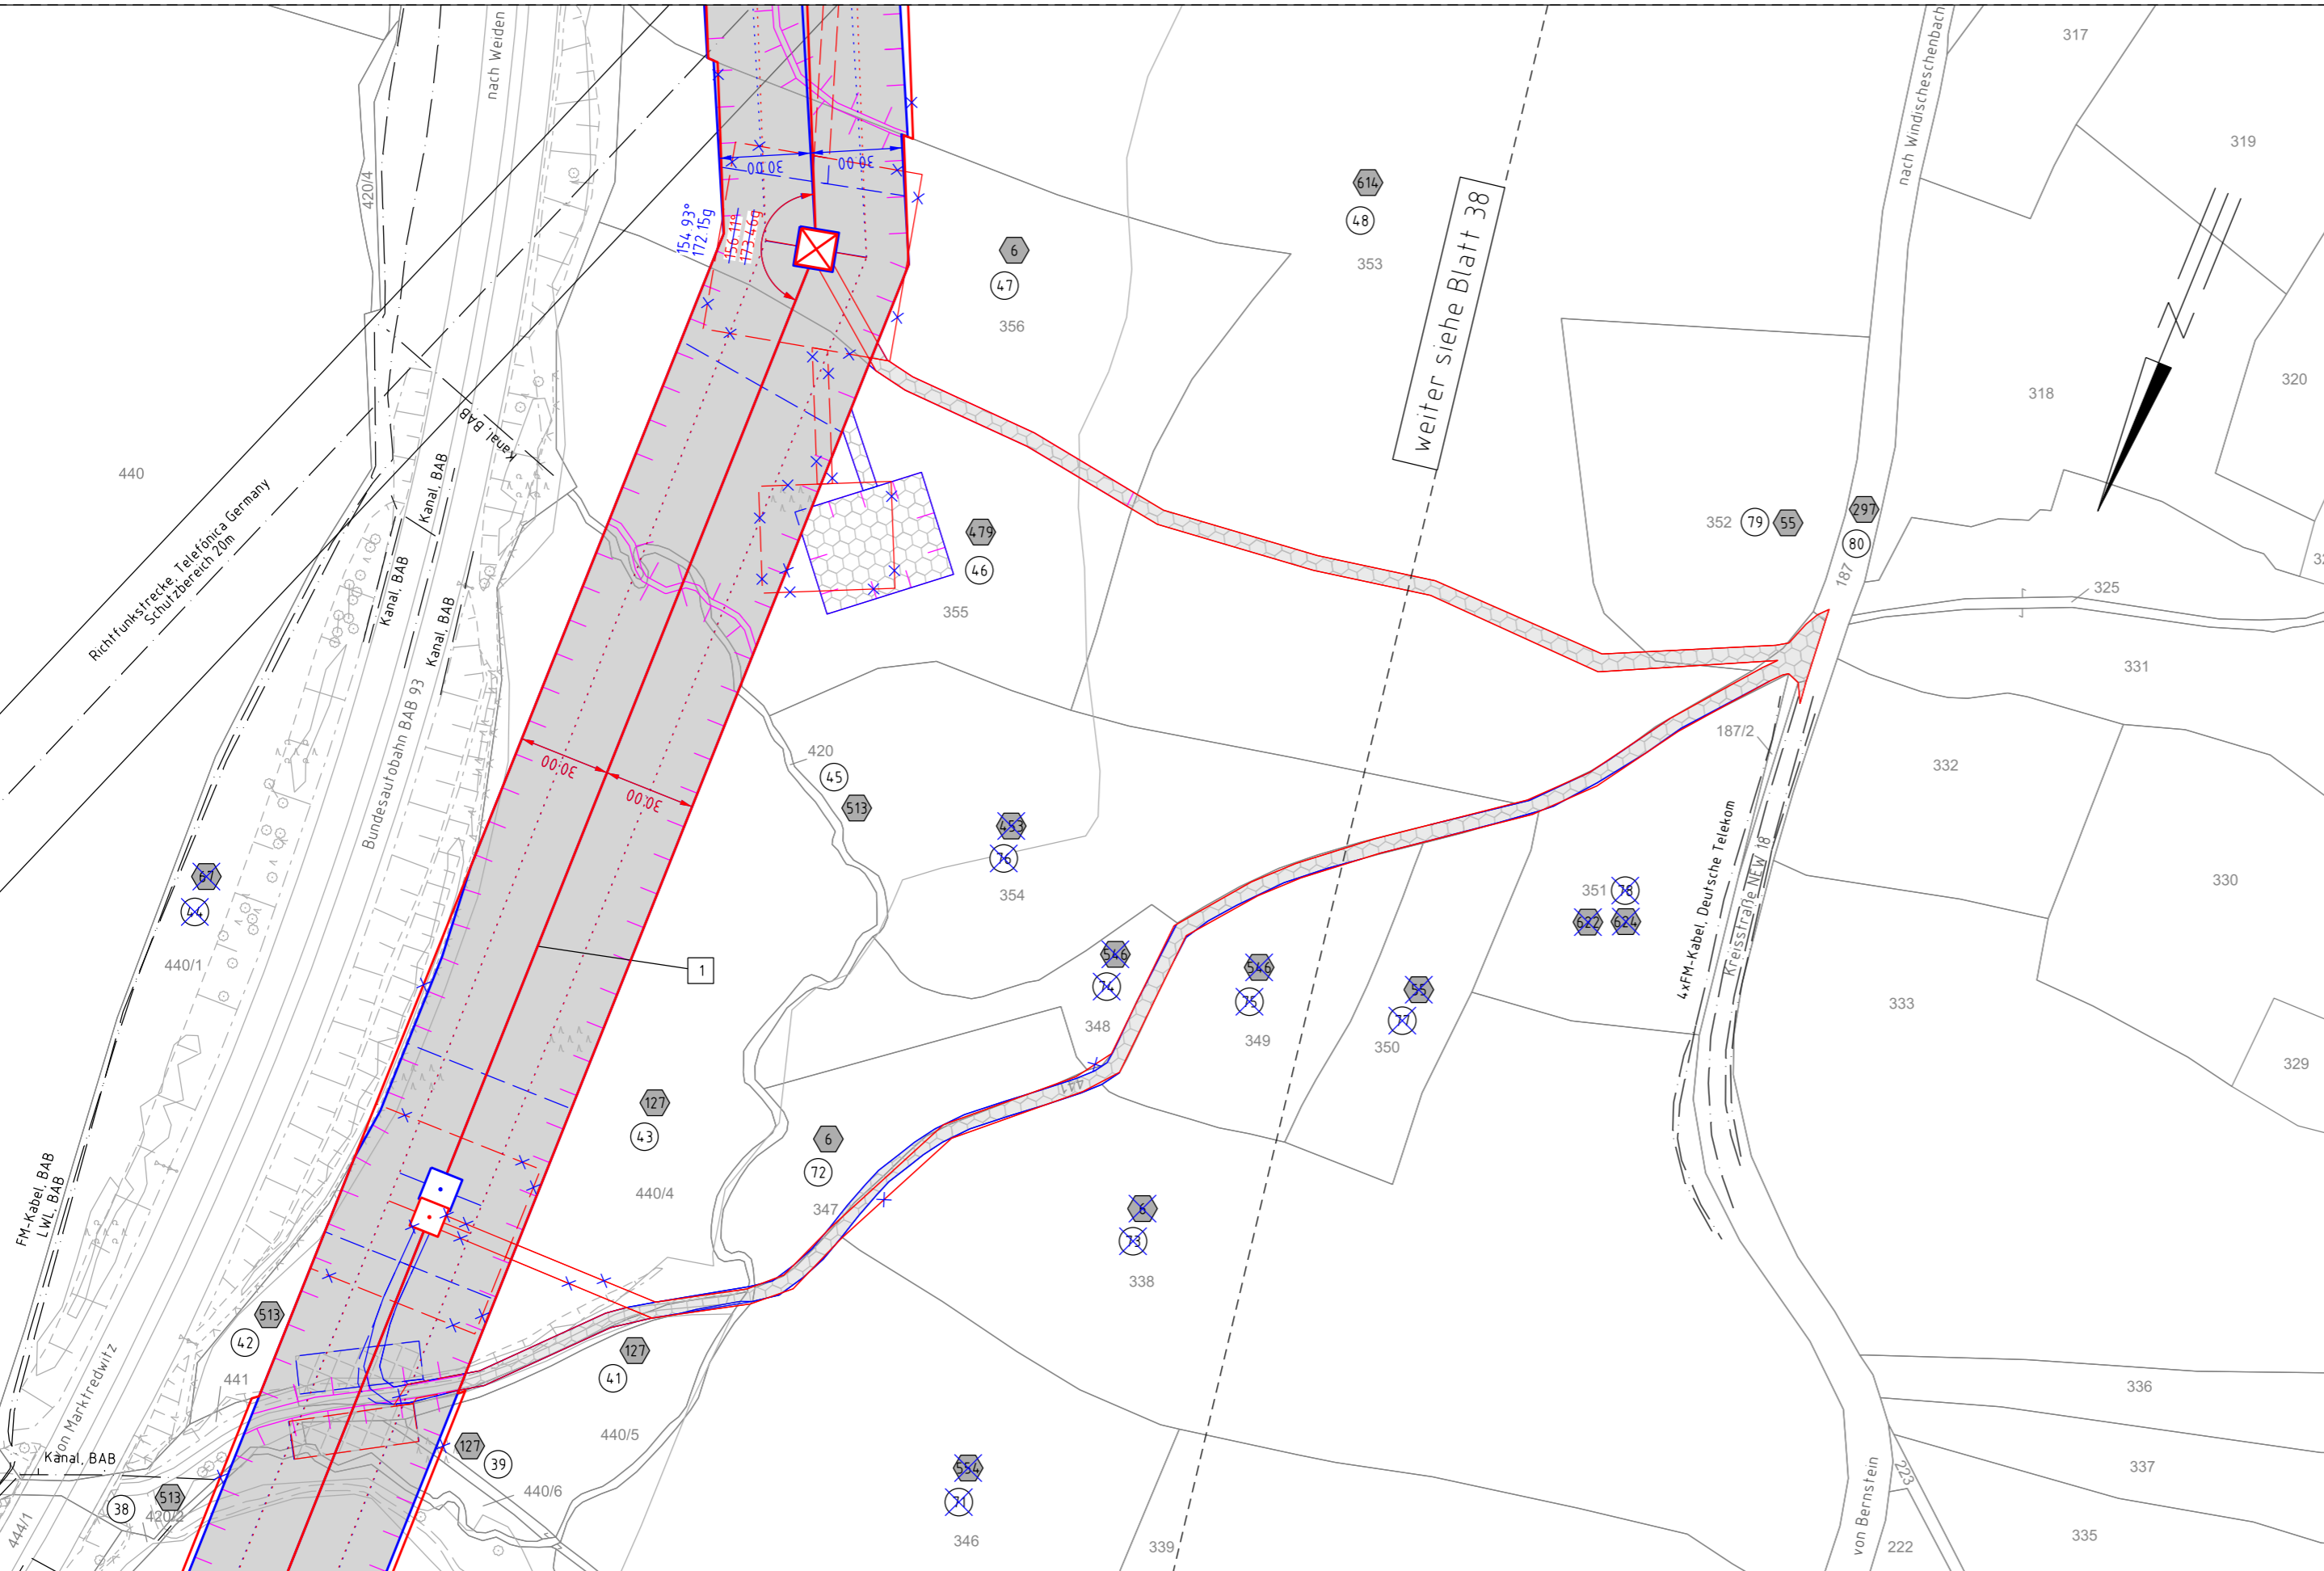

Gemeinde Windischeschenbach
Gemarkung Bernstein

Regierungsbezirk Oberpfalz
Landkreis Neustadt a.d.Waldnaab

1. Deckblatt

Unterlage 3.2
Blatt 39/98




380/110-kV-Leitung
Reg.-Bezirksgrenze Oberfranken/Oberpfalz - UW Etzenricht
Ltg.Nr. B160

Lage-/Grunderwerbsplan

Mast Nr. 156 - Mast Nr. 157 (Zuwegung)

1 Errichtung der 380/110-kV-Leitung Regierungsbezirksgrenze Oberfranken/Oberpfalz - UW Etzenricht, Ltg.Nr. B160 (TenneT)

Legende:

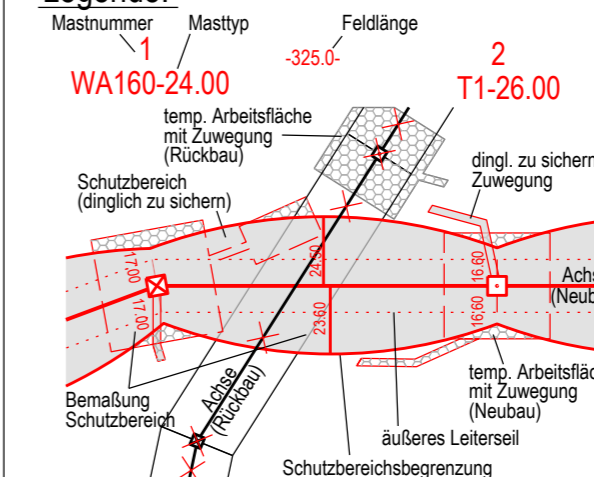

- ### Grenzen:
- Land: ————
 - Regierungsbezirk: - - - - -
 - Kreis: - - - - -
 - Stadt/Gem.: - - - - -
 - Gemarkung: - - - - -
 - Flurstück: ————
 - Waldeinschlag: ————
- 3 Bauwerksnummer
 - 86 Flurstücksnummer
 - ⊠ Abspannmast
 - ⊞ Tragmast
 - ⊠ Eigentümerschlüsselnr.
 - ⊠ Grundstücksordnungsnr. Neubau/Rückbau
 - dinglich zu sichernde Flächenanspruchnahme
 - bestehender Schutzstreifen
 - temp. Flächenanspruchnahme (Neubau)
 - temp. Flächenanspruchnahme (Rückbau)
 - temp. Flächenanspruchnahme durch Schutzgerüste (Neubau/Rückbau)

Blaueintragung entspricht Deckblattänderung

Planfeststellungsunterlage

Aufgestellt Bayreuth, TenneT TSO GmbH
15.03.2019
i.V. *Provas Eh. Ldb. Uag. S* i.A. *G. Heintz*

Satzungsgemäß ausgelegen in der Zeit
vom
bis
Zeit und Ort der Auslegung sind vor Auslegung ortsüblich bekannt gemacht worden

Maßstab	1 : 2000	Einheit	Meter
imp GmbH Lise-Meitner-Straße 8 89081 Ulm			
Bearb.	25.07.2018	Diesel	
Gepr.	14.12.2018	Pfeiffer	
Norm	DIN EN 50341-2-4: 04/2016		
Fachbereich	TL		
Zust.	Änderung	Datum	Name
A	1. Deckblatt	24.02.2023	MF
Urspr.:			

Gemeinde:

Dienstsigel / Unterschrift

Planfeststellungsbehörde

Quelle: Geobasisdaten © Bayerische Vermessungsverwaltung