


181 T1-20.00 T1-23.00 -384.16 -365.04 182 T1-38.00 -446.97 -454.50 183 WA100-39.00

Stadt Neustadt a.d.Waldnaab  
Gemarkung Altenstadt a.d.Waldnaab

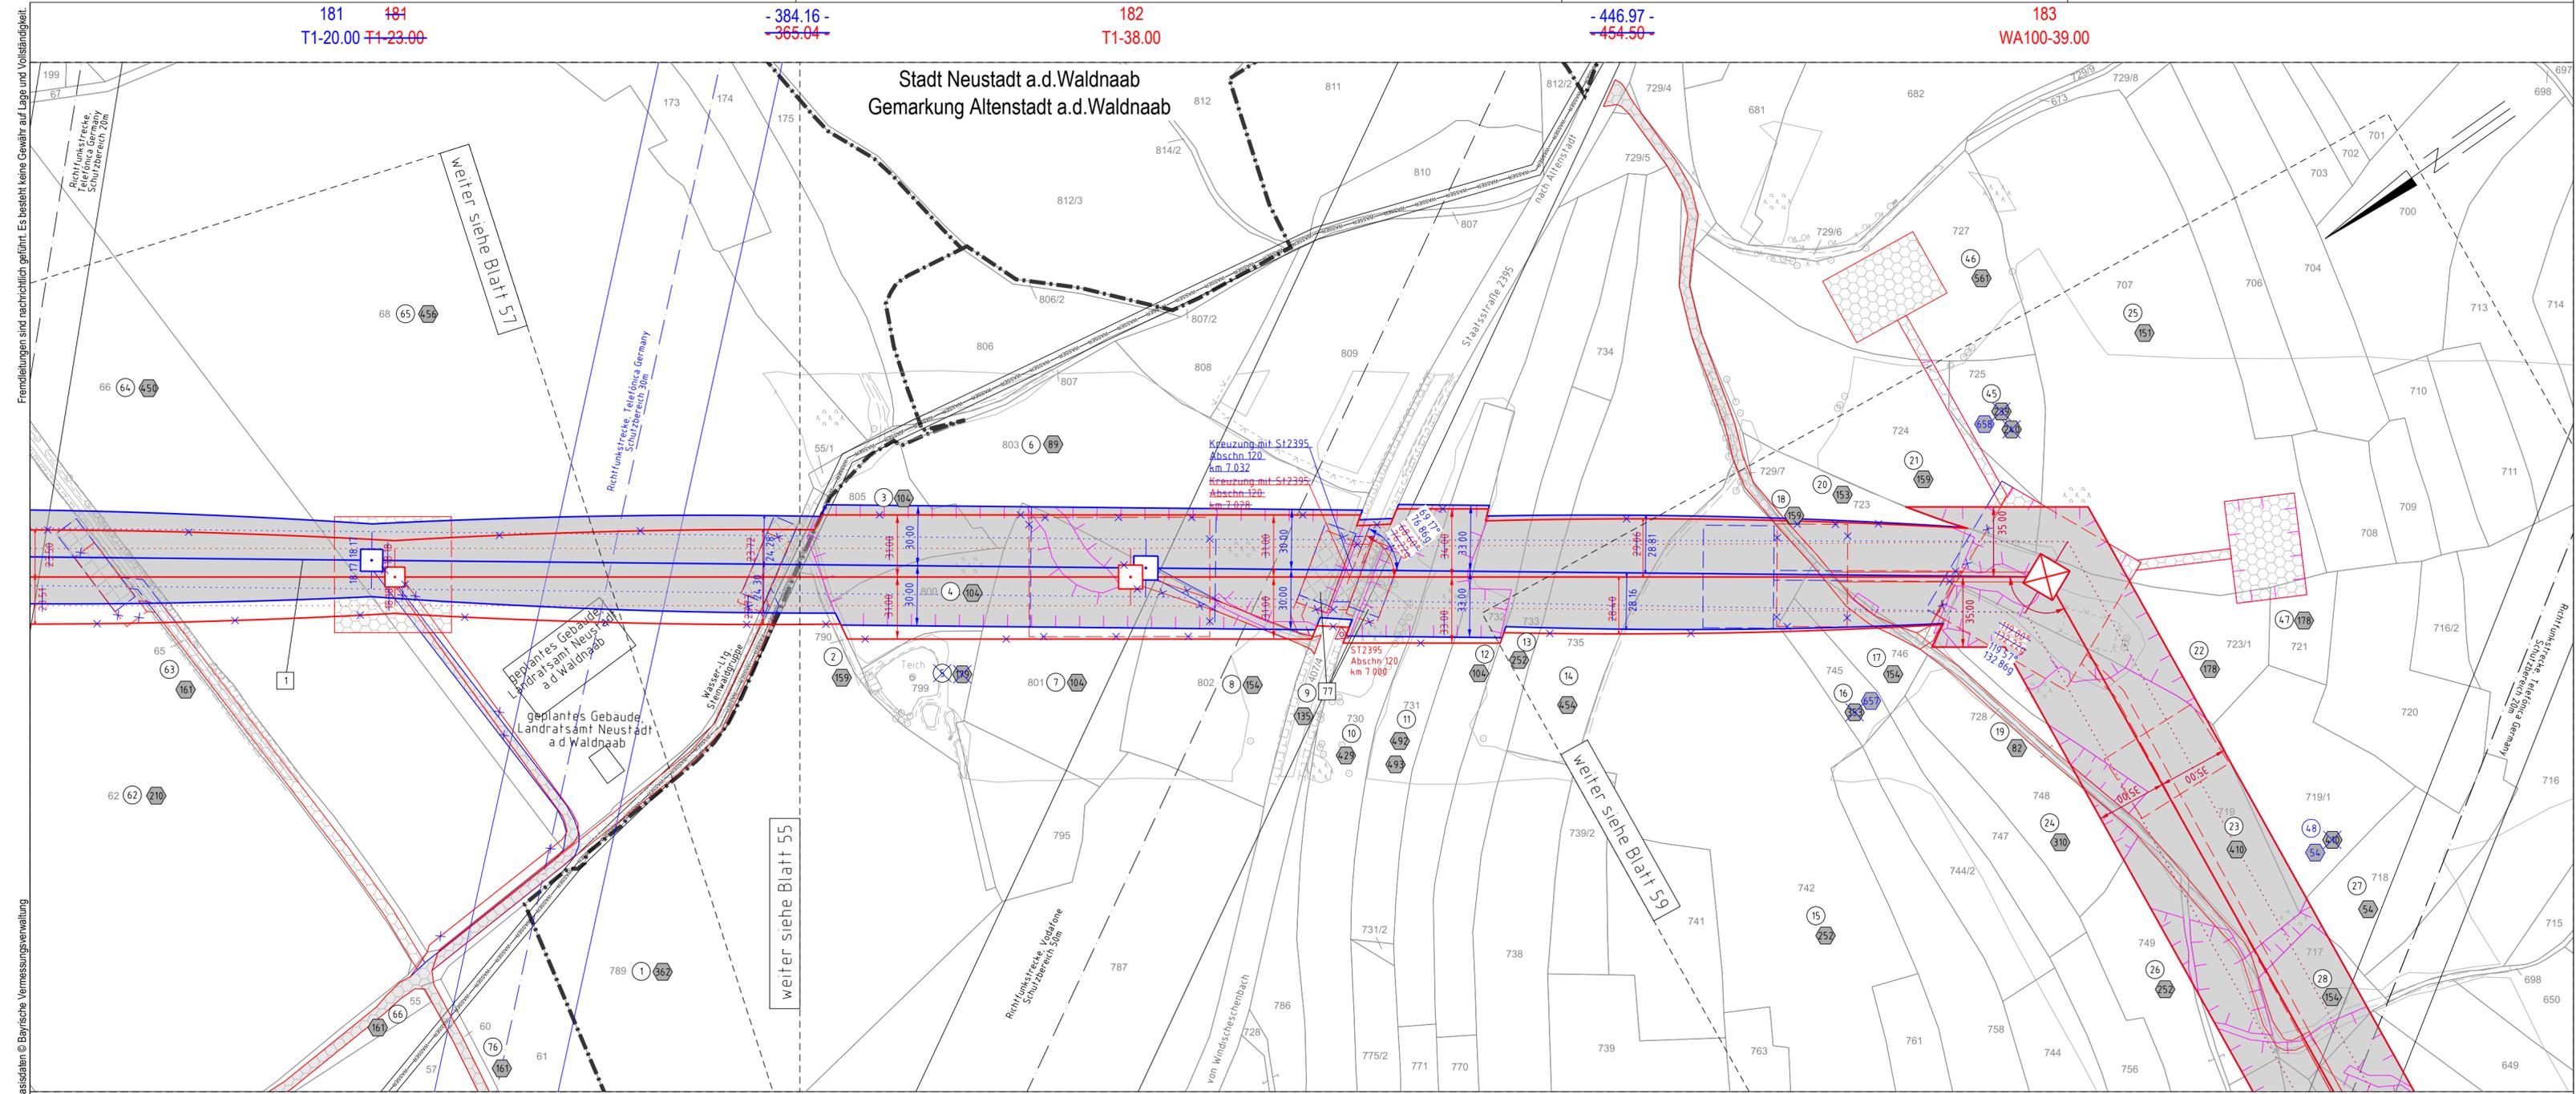

380/110-kV-Leitung  
 Reg.-Bezirksgrenze Oberfranken/Oberpfalz - UW Etzenricht  
 Ltg.Nr. B160  
**Lage-/Grunderwerbsplan**  
 Mast Nr. 181 - Mast Nr. 183

1 Errichtung der 380/110-kV-Leitung Regierungsbezirksgrenze Oberfranken/Oberpfalz - UW Etzenricht, Ltg.Nr. B160 (TenneT)

Legende:

Mastnummer 1 WA160-24.00	Masttyp temp. Arbeitsfläche mit Zuwegung (Rückbau)	Feldlänge -325.0	2 T1-26.00
--------------------------------	---	---------------------	---------------

Blauentwurf entspricht Deckblattänderung

Grenzen:

- 3 Bauwerksnummer
- 86 Flurstücksnummer
- Abspannmast
- Tragmast
- Eigentümerschlüsselnr.
- Grundstücksordnungsnr. Neubau/Rückbau
- dingl. zu sichere Flächeninanspruchnahme
- bestehender Schutzstreifen
- temp. Flächeninanspruchnahme (Neubau)
- temp. Flächeninanspruchnahme (Rückbau)
- temp. Flächeninanspruchnahme durch Schutzgerüste (Neubau/Rückbau)

Planfeststellungsunterlage

Aufgestellt Bayreuth, TenneT TSO GmbH	15.03.2019
i.V. <i>Praxis E. Loh-Ing. S. A. G. Heintz</i>	
Maßstab 1:2000	Einheit Meter
imp GmbH Lise-Meiner-Straße 8 69081 Ulm Part of Sweco	
Datum	Name
Bearb. 25.07.2018	Dißel
Gepr. 14.12.2018	Pfeiffer
Norm	DIN EN 50341-2-4: 04/2016
Fachbereich	TL
Taking power further	
Zust.	Änderung
1. Deckblatt	24.02.2023
MF	
Zust. Änderung Datum Name Urspr.:	

Satzungsgemäß ausgelegt in der Zeit  
 vom .....  
 bis .....  
 Zeit und Ort der Auslegung sind vor Auslegung ortsüblich bekannt gemacht worden  
 Gemeinde: .....  
 Dienstsiegel / Unterschrift .....  
 Planfeststellungsbehörde

Quelle: Geobasisdaten © Bayerische Vermessungsverwaltung

Gemeinde Kirchdemenreuth  
Gemarkung Klobenreuth

Regierungsbezirk Oberpfalz  
Landkreis Neustadt a.d.Waldnaab

Gemeinde Altenstadt a.d.Waldnaab  
Gemarkung Altenstadt a.d.Waldnaab