


Fremdleitungen sind nachrichtlich geführt. Es besteht keine Gewähr auf Lage und Vollständigkeit.

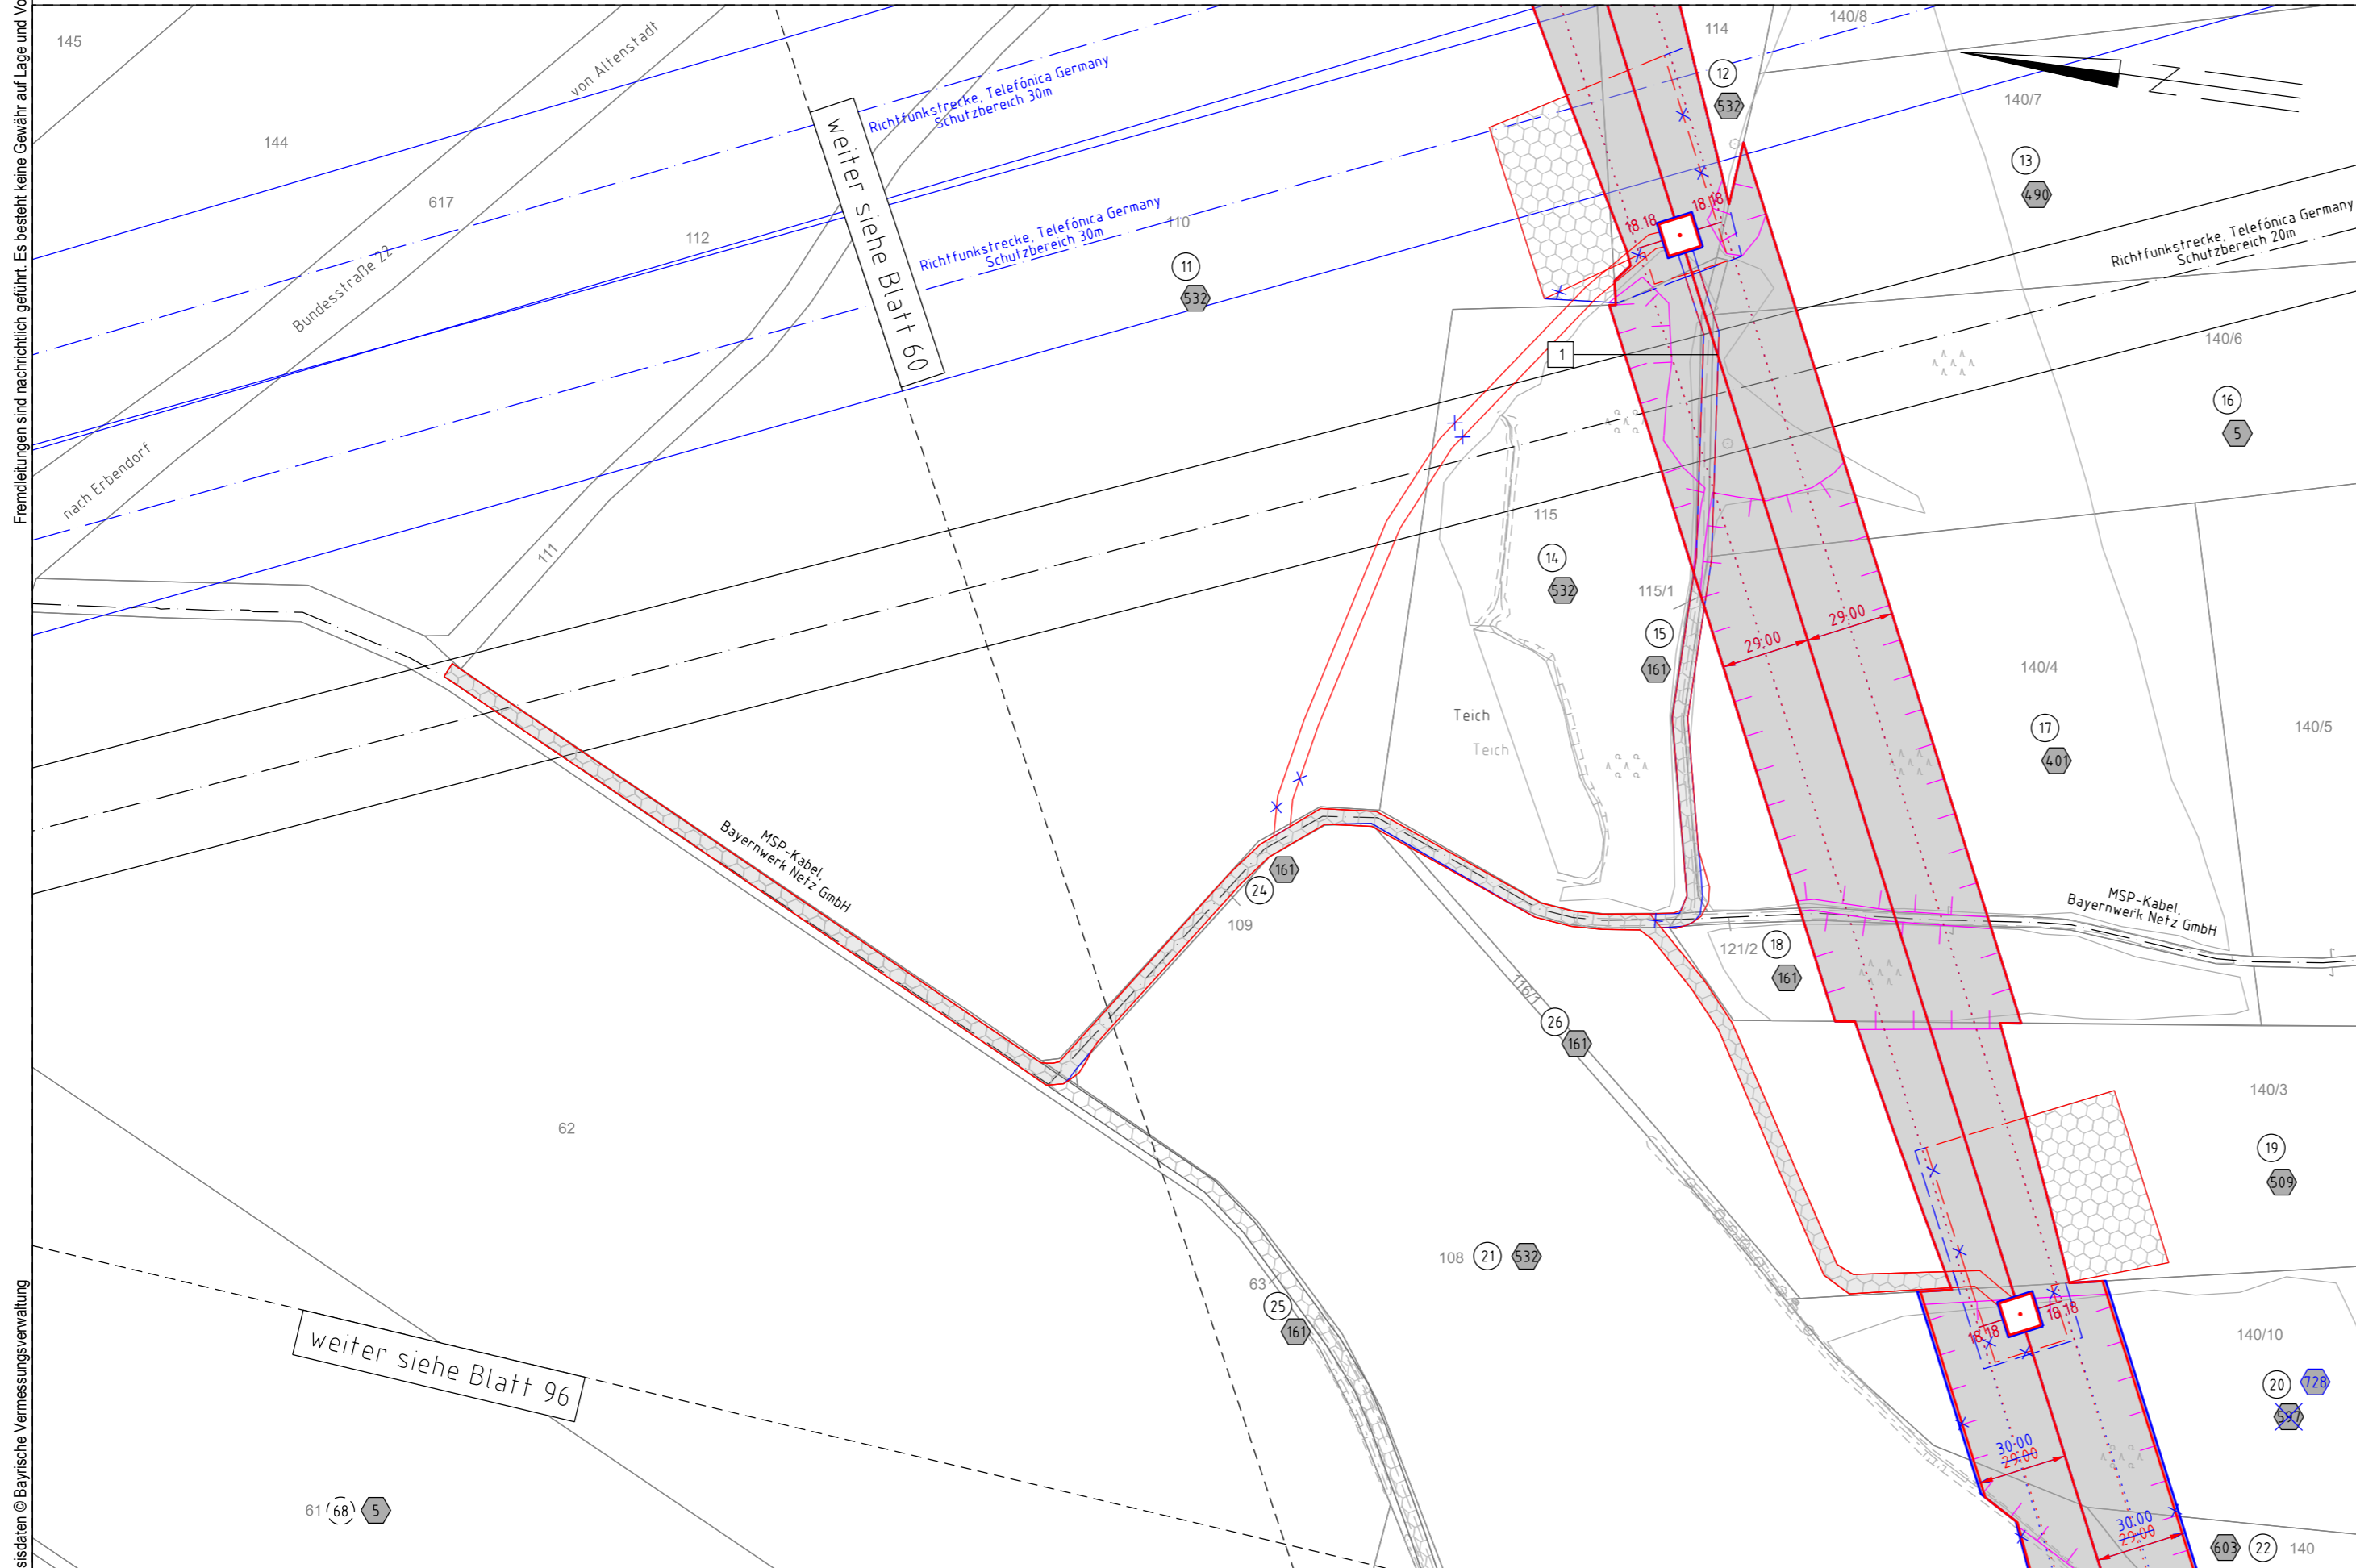

Quelle: Geobasisdaten © Bayerische Vermessungsverwaltung

Gemeinde Kirchendemenreuth  
Gemarkung Wendersreuth

Regierungsbezirk Oberpfalz  
Landkreis Neustadt a.d. Waldnaab

# 1. Deckblatt


Unterlage 3.2  
Blatt 61/98



## 380/110-kV-Leitung Reg.-Bezirksgrenze Oberfranken/Oberpfalz - UW Etzenricht Ltg.Nr. B160 Lage-/Grunderwerbsplan Mast Nr. 186 - Mast Nr. 187 (Zuwegung)

1 Errichtung der 380/110-kV-Leitung Regierungsbezirksgrenze Oberfranken/Oberpfalz - UW Etzenricht, Ltg.Nr. B160 (TenneT)

### Legende:

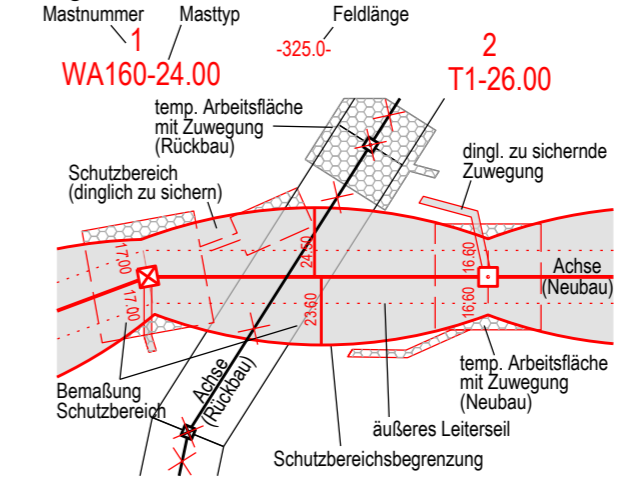

### Grenzen:

- 3 Bauwerksnummer
- 86 Flurstücksnummer
- ⊗ Abspannmast
- ⊠ Tragmast
- ⬢ Eigentümerschlüsselnr.
- Ⓢ Grundstücksordnungsnr. Neubau/Rückbau
- ▭ dinglich zu sichernde Flächeninanspruchnahme
- ▭ bestehender Schutzstreifen
- ▨ temp. Flächeninanspruchnahme (Neubau)
- ▨ temp. Flächeninanspruchnahme (Rückbau)
- ▨ temp. Flächeninanspruchnahme durch Schutzgerüste (Neubau/Rückbau)
- Land
- Regierungsbezirk
- Kreis
- Stadt/Gem.
- Gemarkung
- Flurstück
- Waldeinschlag

Blaueintragung entspricht Deckblattänderung

### Planfeststellungsunterlage

Aufgestellt Bayreuth, TenneT TSO GmbH 15.03.2019

i.V. *Provas Eh. Ldb-1195* i.A. *G. Heintz*

Maßstab	1 : 2000	Einheit	Meter
imp GmbH Lise-Meitner-Straße 8 89081 Ulm			
Bearb.	25.07.2018	Diesel	
Gepr.	14.12.2018	Pfeiffer	
Norm	DIN EN 50341-2-4: 04/2016		
Fachbereich TL			
A	1. Deckblatt	24.02.2023	MF
Zust.	Änderung	Datum	Name
Urspr.:			

Satzungsgemäß ausgelegen in der Zeit vom ..... bis .....

Zeit und Ort der Auslegung sind vor Auslegung ortsüblich bekannt gemacht worden

Gemeinde: .....

Dienstiegel / Unterschrift .....

Planfeststellungsbehörde