


Fremdleitungen sind nachrichtlich geführt. Es besteht keine Gewähr auf Lage und Vollständigkeit.

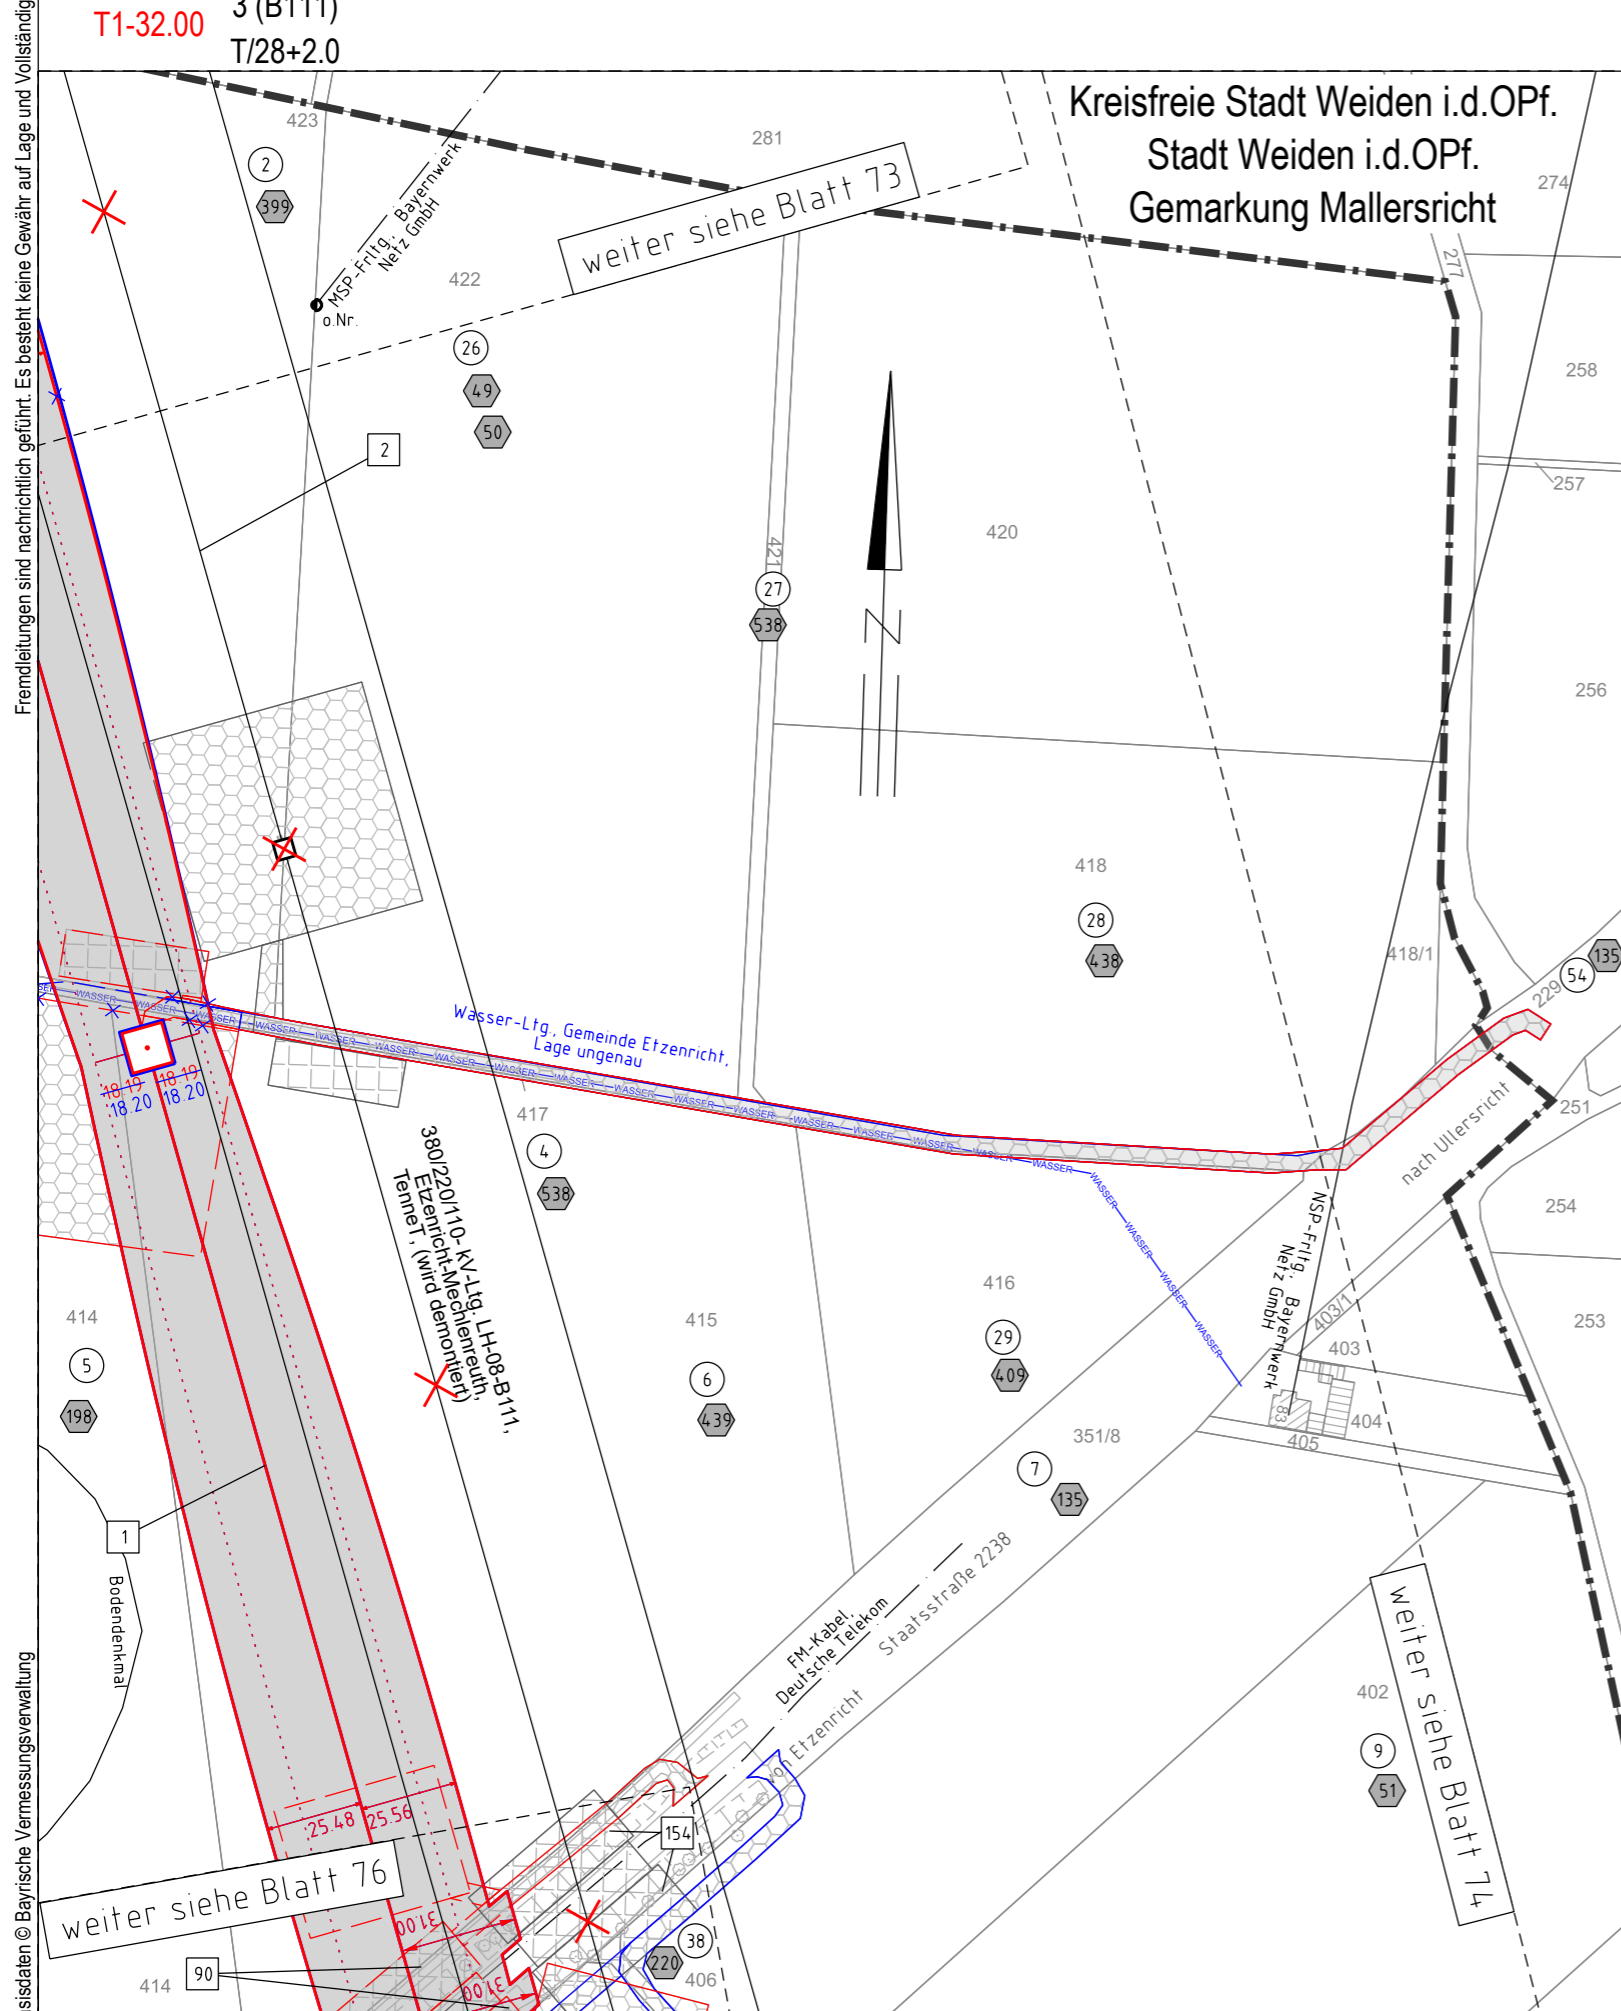

Quelle: Geobasisdaten © Bayerische Vermessungsverwaltung

224  
T1-32.00  
3 (B111)  
T/28+2.0

Kreisfreie Stadt Weiden i.d.OPf.  
Stadt Weiden i.d.OPf.  
Gemarkung Mallersricht

Gemeinde Etzenricht  
Gemarkung Etzenricht

Regierungsbezirk Oberpfalz  
Landkreis Neustadt a.d.Waldnaab

# 1. Deckblatt

Unterlage 3.2  
Blatt 75/98




380/110-kV-Leitung  
Reg.-Bezirksgrenze Oberfranken/Oberpfalz - UW Etzenricht  
Ltg.Nr. B160

## Lage-/Grunderwerbsplan

Mast Nr. 224 (Zuwegung)

- 1 Errichtung der 380/110-kV-Leitung Regierungsbezirksgrenze Oberfranken/Oberpfalz - UW Etzenricht, Ltg.Nr. B160 (TenneT)
- 2 Rückbau der 380/220/110-kV-Leitung LH-08-B111 (TenneT) UW Etzenricht - UW Mechlenreuth; Mast 1 - Mast 54, Mast 59 - Mast 117

### Legende:

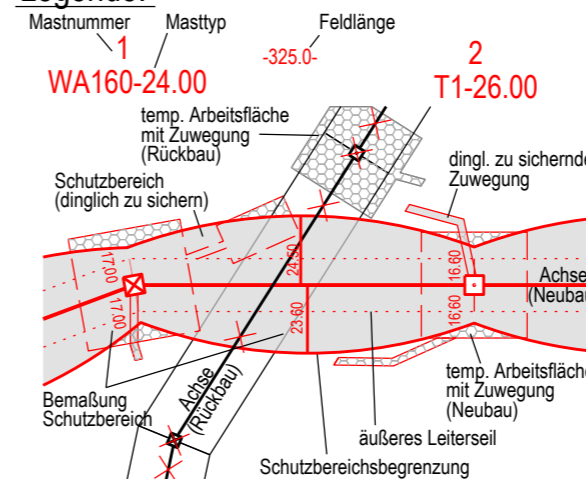

### Grenzen:

- 3 Bauwerksnummer
- 86 Flurstücksnummer
- Abspannmast
- Tragmast
- Eigentümerschlüsselnr.
- Grundstücksordnungsnr. Neubau/Rückbau
- dinglich zu sichernde Flächeninanspruchnahme
- bestehender Schutzstreifen
- temp. Flächeninanspruchnahme (Neubau)
- temp. Flächeninanspruchnahme (Rückbau)
- temp. Flächeninanspruchnahme durch Schutzgerüste (Neubau/Rückbau)

### Planfeststellungsunterlage

Aufgestellt  
Bayreuth, 15.03.2019  
TenneT TSO GmbH  
i.V. *Pronas Ehler* i.A. *G. Heinitz*

Satzungsgemäß ausgelegen in der Zeit  
vom .....  
bis .....  
Zeit und Ort der Auslegung sind vor Auslegung ortsüblich bekannt gemacht worden

Maßstab 1 : 2000 Einheit Meter	
imp GmbH Lise-Meitner-Straße 8 89081 Ulm Part of Sweco	
Datum	Name
Bearb. 25.07.2018	Dißel
Gepr. 14.12.2018	Pfeiffer
Norm DIN EN 50341-2-4: 04/2016	
Fachbereich TL	
A 1. Deckblatt	24.02.2023 MF
Zust. Änderung	Datum Name Urspr.:

Gemeinde: .....  
Dienstsiegel / Unterschrift .....

Planfeststellungsbehörde