
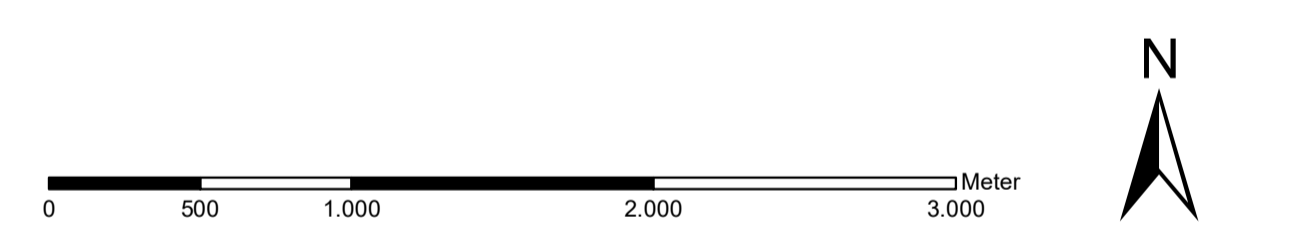


Daten © Bayerische Vermessungsverwaltung (www.lfvv.de) © Bayerische Forstverwaltung, Rauminformationssystem der Regierung von Oberfranken © Bayerisches Landesamt für Denkmalpflege (www.blfd.de) © GeoBasis-DE/BKG 2018 (www.bkg.bund.de)

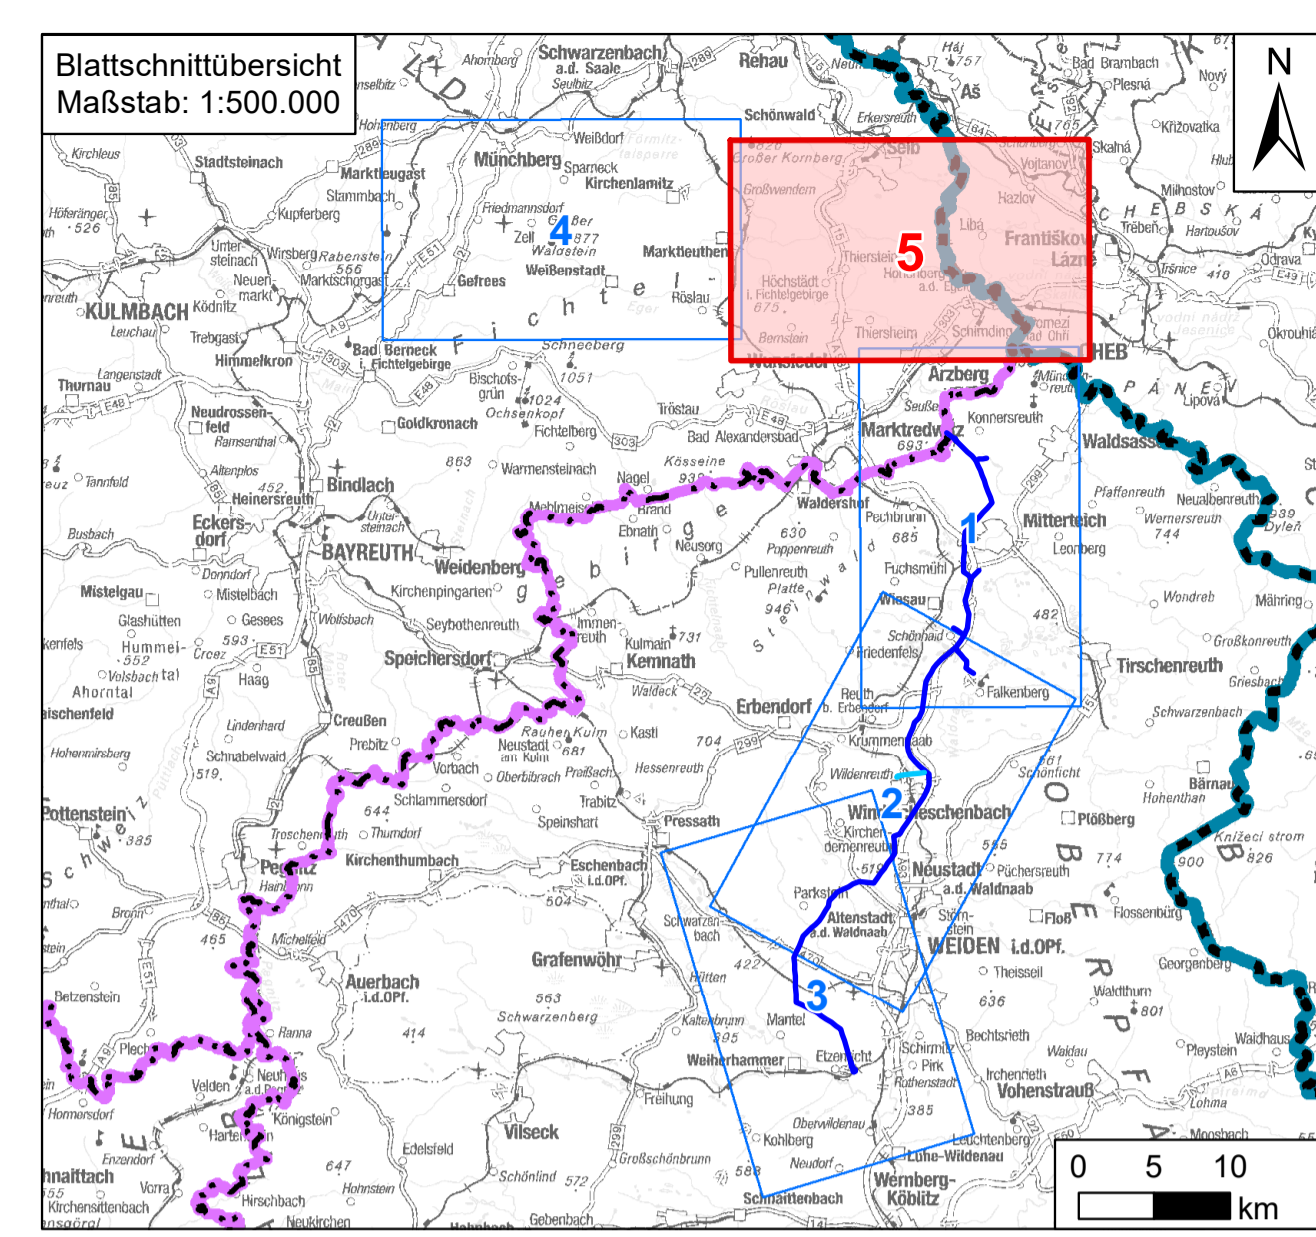

1	1. Deckblatt	20.06.2023	TNL
Nr.	Art der Änderung	Datum	Zeichen

Unterlagen zum Planfeststellungsverfahren (1. Deckblatt)
Umweltstudie

Vorbereitender: **TenneT TSO GmbH**
Bernecker Straße 70
95448 Bayreuth



Ersteller: **TNL Umweltplanung Frank Bernhausen e. K.**
Raiffeisenstraße 7
35410 Hungen
Tel.: +49 (0) 6402/ 51 9621-0
Fax: +49 (0) 6402/ 51 9621-30



ifuplan Institut für Umwelplanung und Raumentwicklung GmbH & Co. KG
Amalienstraße 79
80799 München
Tel.: +49 (0) 89/ 30 74 975-0
Fax: +49 (0) 89/ 30 74 975-25



Vorhaben: **Ostbayernring – Ersatzneubau 380/110-kV-Höchstspannungsleitung Redwitz – Schwandorf einschließlich Rückbau der Bestandsleitung**
Abschnitt Regierungsbezirksgrenze Oberfranken / Oberpfalz – Umspannwerk Etzenricht (Ltg.Nr. B160) **Okokonto04**

Untertitel: **Umweltstudie**
Maßnahmenübersichtsplan

Untertitel / Blatt-Nr.: B 5.1 / Blatt 5 von 5	bearbeitet:	Brandl	05.03.2019
Maßstab: 1:25.000	gezeichnet:	Zankl	08.03.2019
Blattgröße: 1189 x 841 mm	geprüft:	Bernhausen / Marzelli	15.03.2019

Aufgestellt: Bayreuth, den 15.03.2019
I. V. Thomas Ehnardt-Unglaub I. A. Gunnar Heintz

