
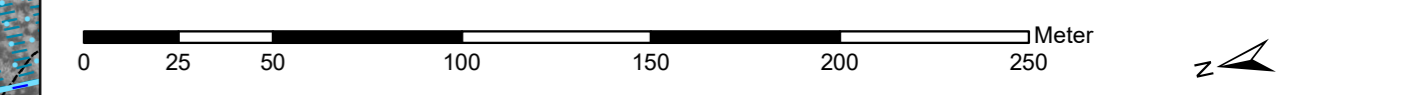



Landkreis Neustadt a.d. Waldnaab
Stadt Windischeschenbach
Gemarkung Bernstein

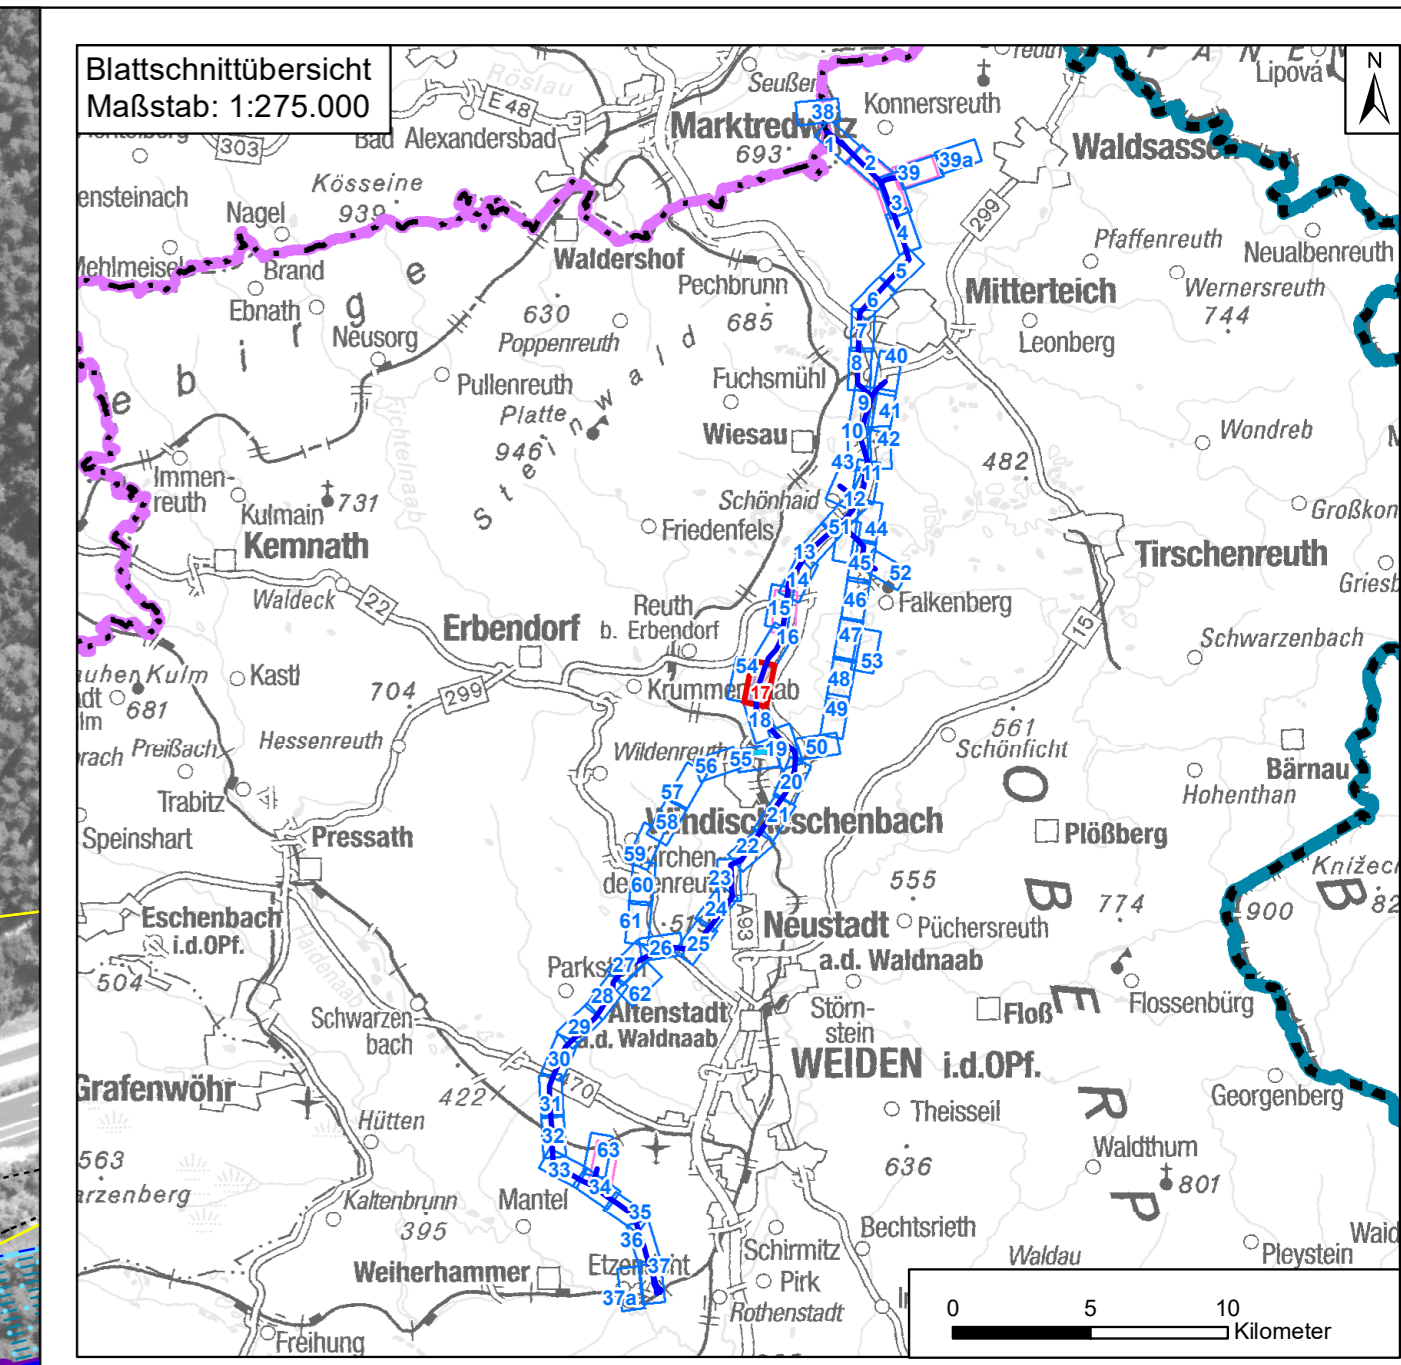

1	1. Deckblatt	20.06.2023	TNL
Nr.	Art der Änderung	Datum	Zeichen

Unterlagen zum Planfeststellungsverfahren (1. Deckblatt)

Umweltstudie

Vorhabensträger: TenneT TSO GmbH Bernecker Straße 70 95448 Bayreuth			
Ersteller: TNL Umweltplanung Frank Reubausen e. K. Raiffeisenstraße 7 35410 Hungen		Tel.: +49 (0) 6402/ 51 9621-0 Fax: +49 (0) 6402/ 51 9621-30 	
Institut für Umweltplanung und Raumentwicklung GmbH & Co. KG Amalienstraße 79 80799 München		Tel.: +49 (0) 89/ 30 74 975-0 Fax: +49 (0) 89/ 30 74 975-25 	
Vorhaben: Ostbayernring – Ersatzneubau 380/ 110-kV-Höchstspannungsleitung Redwitz – Schwandorf einschließlich Rückbau der Bestandsleitung Abschnitt Regierungsbezirksgrenze Oberfranken/ Oberpfalz – Umspannwerk Etzenricht (Ltg.Nr. B160) Mast-Nr. 153 - 156			
Unterlage: Umweltstudie Maßnahmindetailplan Vermeidung			
Unterlage-/ Blatt-Nr.: B 5.2.2/ Blatt 17 von 63	bearbeitet: Brandl	05.03.2019	
Maßstab: 1:2.000	gezeichnet: Zankl	08.03.2019	
Blattgröße: 975 x 420 mm	geprüft: Bernshausen/ Marzelli	15.03.2019	
Aufgestellt: Bayreuth, den 15.03.2019			
i. V. Thomas Ehrhardt-Unglaub		i. A. Gunnar Heintz	
