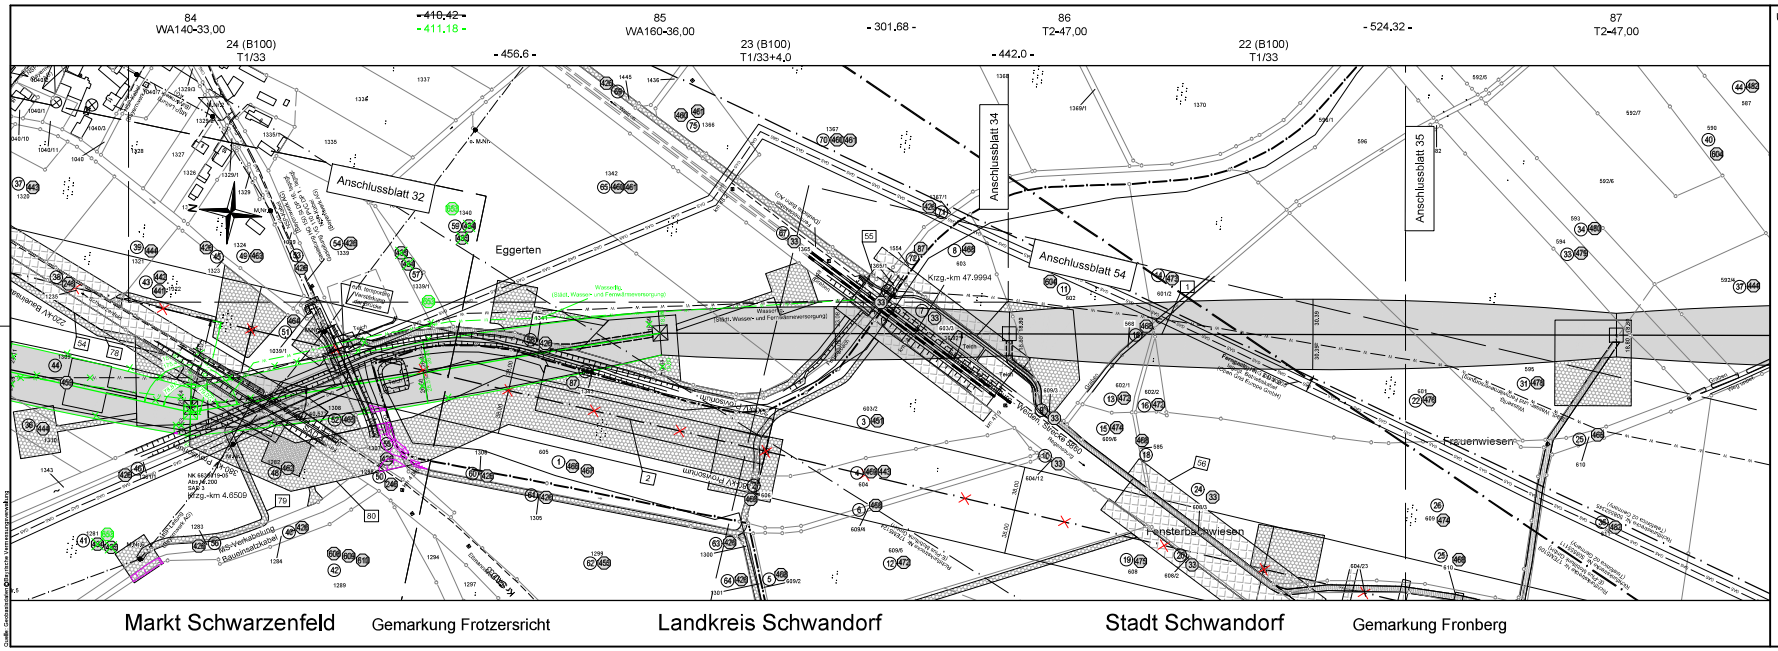


Unterlage 3.2

TenneT

# 380/110-kV-Leitung Etzenricht - Schwandorf

Ltg. Nr. B161

## LAGE-/GRUNDERWERBSPLAN

Mast Nr. 84 - Mast Nr. 87

2 380/220-kV-Leitung, Schwandorf - Etzenricht, B100 (Tennet)
Mast Nr. 22 - Mast Nr. 24, Rückbau

**1. Änderung nach Beschluss**

Legende:




Grenzen:

- Bauwerksnummer
- Eigentümer-schlüsselnummer
- Grundbuchs-ordnungsnummer
- 37 Flurstücksnummer
- Abspannmast
- Tragmast
- Schutz-/Schießgerüst
- Land
- Kreis
- Stadt/Gem.
- Gemarkung
- Flurstück
- Flurbereinigung
- Rückbau
- Hoch- u. Mittelsp.-Ltg.
- Waldeinschlag

**Planfeststellungsunterlage**

Aufgestellt
Bayreuth, 17.08.2018

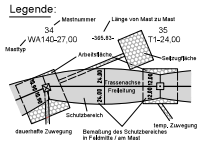i.V. Eibisch

| Firma | Maßstab | Einheit |
|---|---|---|
| Omexom Hochspannung GmbH | 1 : 2000 | Meter |

| | Datum | Name |
|---|---|---|
| Bearb. | 20.02.2018 | Joachim |
| Gepr. | 20.02.2018 | Schindler |
| Zustand | | - |
| Org.-Einheit | | - |

| Zust. | Änderung | Datum | Name |
|---|---|---|---|
| B | Änderungsantrag | 30.11.22 | OHS |
| A | 1. Deckblatt | 30.08.21 | OHS |

Blatt: 33 / 57

Sitzungsgemäß ausgelegen, in der Zeit
vom .....
bis .....

Zeit und Ort der Auslegung sind vor Auslegung ortsüblich bekannt gemacht worden

Gemeinde: .....

Dienstsiegel/Unterschrift .....

Planfeststellungsbehörde

Teil des Planänderungsbescheids der Regierung der Oberpfalz vom 08.03.2023, Az. ROP-3321.0-2-31 Regensburg, 08.03.2023

gez. Dr. Rebler, Regierungsdirektor