Unterlage 2.2

TenneT
Taking power further

380/110-kV-Leitung Etzenricht - Schwandorf

Ltg. Nr. B161

WEGENUTZUNGSPLAN

Mast Nr. 30 - Mast Nr. 83

1. Deckblatt

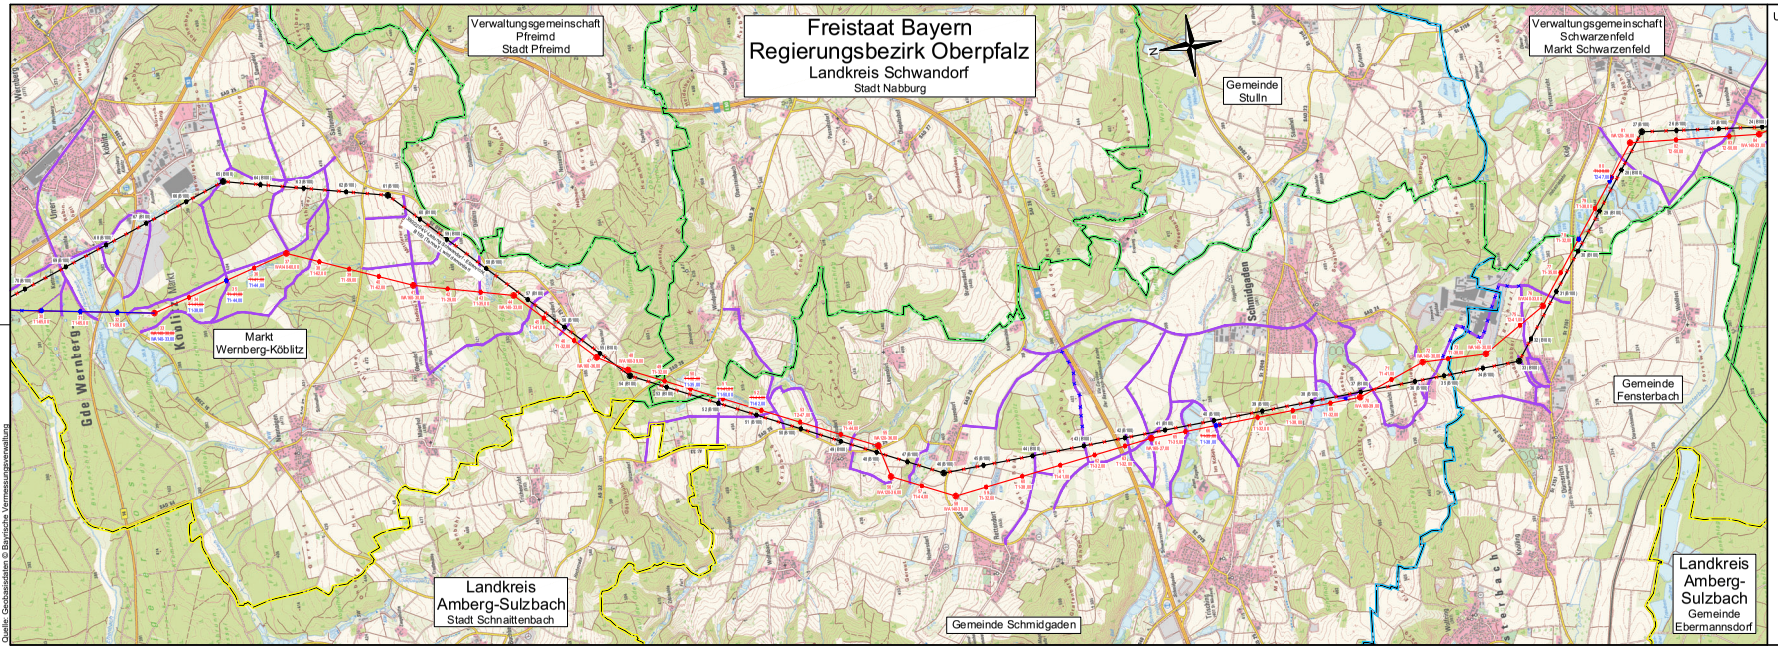

Legende:

zu nutzende öffentl. Wege/Straßen

Tragmast
Abspannmast
Mastnummern
Mast-typ
Trassenachse

Grenzen:

Land
Landkreis
Stadt/VGem.
Gemeinde
Flurbereinigung

Planfeststellungsunterlage

Aufgestellt
Bayreuth, 17.08.2018

i.V. Eibach ppa. Hartmann

Firma: Omexom Hochspannung GmbH

Maßstab: 1 : 25000

Einheit: Meter

				Datum	Name
			Bearb.	17.12.2017	Hermeking
			Gepr.	18.12.2017	Schindler
			Zustand		-
			Org.-Einheit		-
A	1. Deckblatt	30.06.21	OHB		
Zust.	Änderung	Datum	Name	Blatt 02 / 03	

Sitzungsgemäß ausgelegen in der Zeit
vom .....
bis .....

Zeit und Ort der Auslegung sind vor Auslegung ortsüblich bekannt gemacht worden

Gemeinde: .....

Dienstsiegel/Unterschrift .....

Planfeststellungsbehörde

Planfestgestellt mit Beschluss der Regierung der Oberpfalz vom 29.07.2022, Az. ROP-3321.0-2-31 Regensburg, 29.07.2022

gez. Dr. Rebler, Oberregierungsrat

Quelle: Geobasisdaten © Bayerische Vermessungsverwaltung