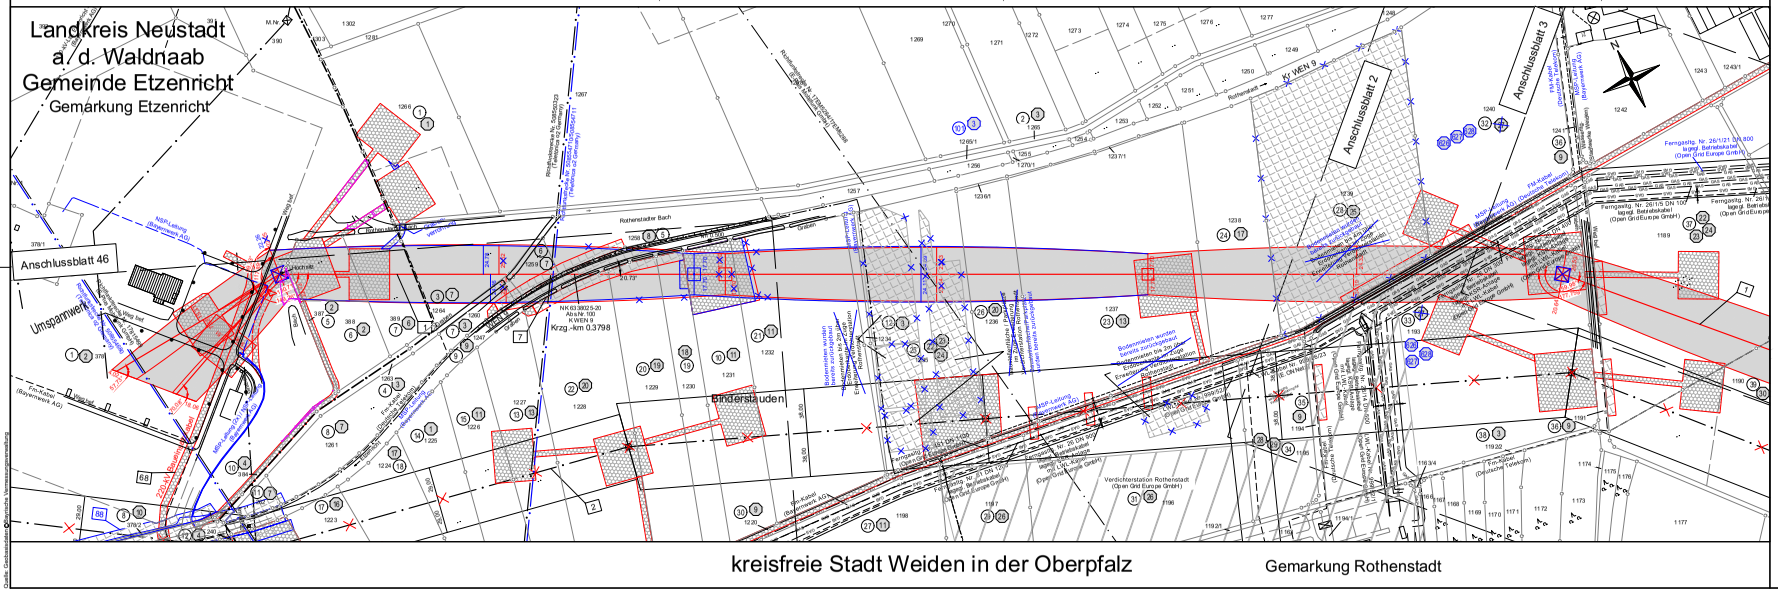

Unterlage 3.2

TenneT
Taking power further

380/110-kV-Leitung Etzenricht - Schwandorf

Ltg. Nr. B161

LAGE-/GRUNDERWERBSPLAN

UW Etzenricht - Mast Nr. 4

2 380/220-kV-Leitung, Schwandorf - Etzenricht, B100 (Tennet)
Mast Nr. 90 - Mast Nr. 92, Rückbau

1. Deckblatt

Legende:

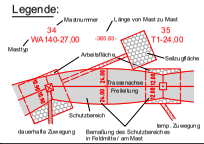

Grenzen:

- Bauwerksnummer
- Eigentümerschlüsselnummer
- Grundbuchbezirksordnungsnummer
- 37 Flurstücksnummer
- Abspannmast
- Tragmast
- Schutz-/Schalgerüst
- Land
- Kreis
- Stadt/Gem.
- Gemarkung
- Flurstück
- Flurbereinigung
- Rückbau Hoch- u. Mittelsp.-Ltg.
- Waldeinschlag

Planfeststellungsunterlage

Aufgestellt
Bayreuth, 17.08.2018

i.V. Eckert

Firma: Omexom Hochspannung GmbH

Maßstab: 1 : 2000

Einheit: Meter

	Datum	Name
Bearb.	20.02.2018	Joachim
Gepr.	20.02.2018	Schindler
Zustand		-
Org.-Einheit		-

Zust.	Änderung	Datum	Name
A	1. Deckblatt	30.06.21	CHS

Blatt: 01 / 07

Planfeststellungsbeschluss

Planfestgestellt mit Beschluss der Regierung der Oberpfalz vom 29.07.2022, Az. ROP-3321.0-2-31 Regensburg, 29.07.2022

gez. Dr. Rebler, Oberregierungsrat

Auslegung gemäß § 73 Abs. 5 VwVfG

Die Planfeststellungsunterlagen haben gemäß Anordnung der Anhörungsbehörde vom ..... bis ..... zu jedermanns Einsicht ausgelegen.

Zeit und Ort der Auslegung sind vor Auslegung ortsüblich bekannt gemacht worden.

Gemeinde: .....

Oberstaiger/Unterschrift: .....