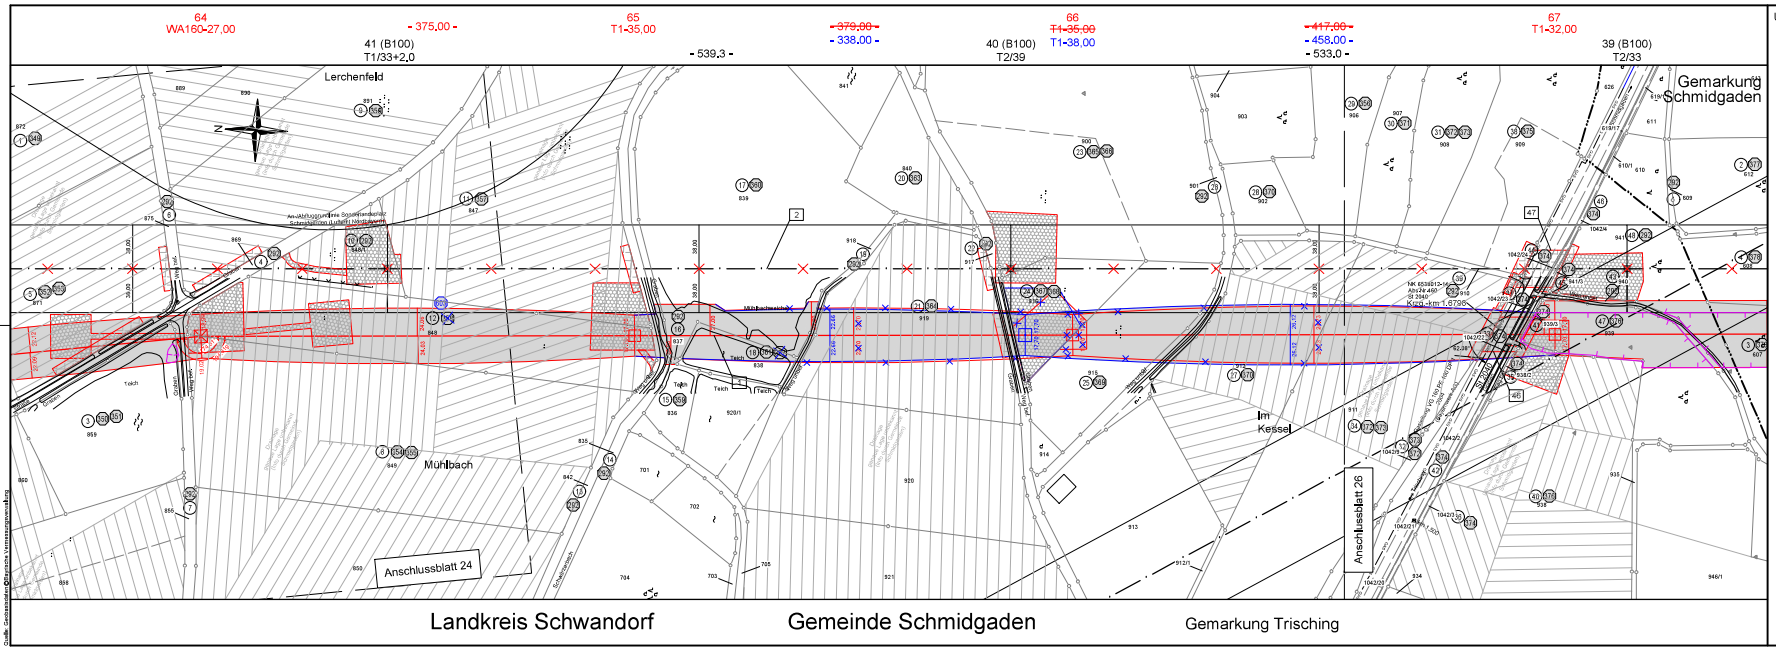

Unterlage 3.2

TenneT

380/110-kV-Leitung Etzenricht - Schwandorf

Ltg. Nr. B161

LAGE-/GRUNDERWERBSPLAN

Mast Nr. 64 - Mast Nr. 67

2 380/220-kV-Leitung, Schwandorf - Etzenricht, B100 (Tennet)
Mast Nr. 39 - Mast Nr. 41, Rückbau

1. Deckblatt

Legende:

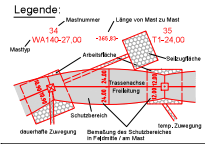

- 1 Bauwerksnummer
- Eigentümerschlüsselnummer
- Grundstücksordnungsnummer
- 37 Flurstücksnummer
- Abspannmast
- Tragmast
- Schutz-Schleifgerüst

Grenzen:

- Land
- Kreis
- Stadt/Gem.
- Gemarkung
- Flurstück
- Flurbereinigung
- Rückbau
- Hoch- u. Mittelsp.-Lfg.
- Waldeinschlag

Planfeststellungsunterlage

Aufgestellt
Bayreuth, 17.08.2018

i.V. Eibach

Firma	Maßstab	Einheit
Omexom Hochspannung GmbH	1 : 2000	Meter

		Datum	Name
	Bearb.	20.02.2018	Joachim
	Gepr.	20.02.2018	Schindler
	Dortland		-
	Org.-Einheit		-

TenneT

A	1. Deckblatt	30.06.21	OHS
Zust.	Änderung	Datum	Name

Blatt: 25 / 57

Satzungsgemäß ausgelegen in der Zeit
vom .....
bis .....

Zeit und Ort der Auslegung sind vor Auslegung ortsüblich bekannt gemacht worden.

Gemeinde: .....

Dienstsiegel/Unterschrift .....

Planfeststellungsbehörde

Planfestgestellt mit Beschluss der Regierung der Oberpfalz vom 29.07.2022,
Az. ROP-3321.0-2-31
Regensburg,
29.07.2022

gez. Dr. Rebler,
Oberregierungsrat