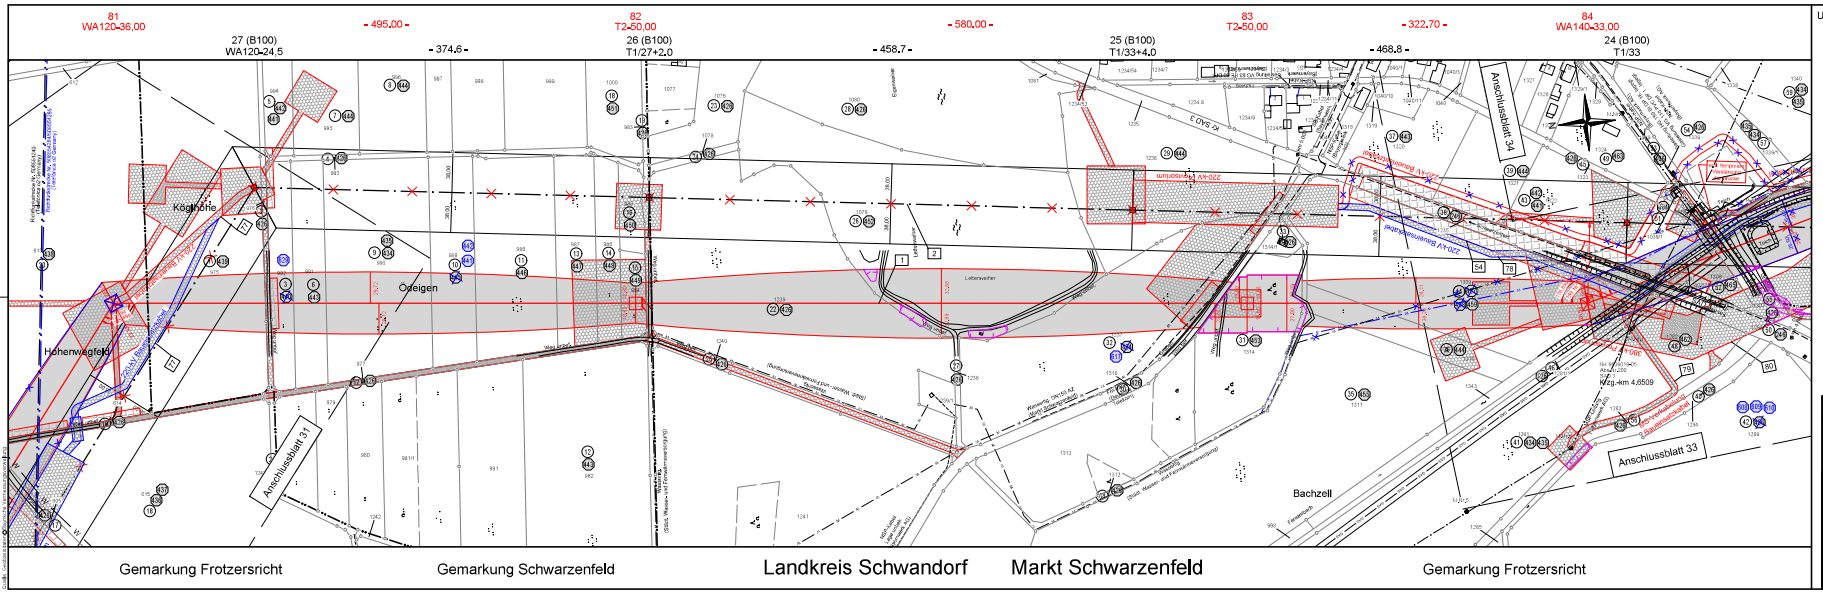

Unterlage 3,2

TenneT

380/110-kV-Leitung Etzenricht - Schwandorf

Ltg. Nr. B161

LAGE-/GRUNDERWERBSPLAN

Mast Nr. 81 - Mast Nr. 84

2 380/220-kV-Leitung, Schwandorf - Etzenricht, B100 (Tennet)
Mast Nr. 24 - Mast Nr. 27, Rückbau

1. Deckblatt

Legende:

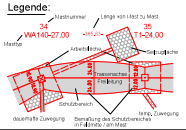

Grenzen:

- Bauwerksnummer
- Eigentums-/Grundbuchnummer
- Grundbuch-/Flurstücksnummer
- 37 Flurstücksnummer
- Absperrmast
- Tragmast
- Schutz-/Notfallgerüst
- Land
- Kreis
- Stadt/Gem.
- Gemarkung
- Flurstück
- Flurbereinigung
- Flurbau Hoch-, Mittelspg.kg.
- Waldgrenze/-lini

Planfeststellungsunterlage

Aufgestellt:
Bayreuth, 17.08.2018

i.V. Eckert ppa. Dr. Rebler

Gültigkeitsvermerk, ausgefertigt, in der Zeit
vom ..... bis .....
Zeit und Ort der Auflegung sind vor Auslegung ortsüblich bekannt gemacht worden.
Gemeinde .....

Übersichtsplan/Unterschrift .....

Markierungsbuchstabe:

Planfeststellung mit Beschluss der Regierung der Oberpfalz vom 29.07.2022, Az. ROP-3321.0-2-31 Regensburg, 29.07.2022

gez. Dr. Rebler, Oberregierungsrat

Firma	Maßstab:	Einheit:
Omexom Hochspannung GmbH	1: 2000	Meter

	Datum	Name
Bearb.	20.07.2018	Joachim
Gepr.	20.07.2018	Schneider
Zustand		-
Orig-Einheit		-

Zust.	Änderung	Datum	Name
A	1. Deckblatt	30.06.21	OHS

Blatt: 32 / 57