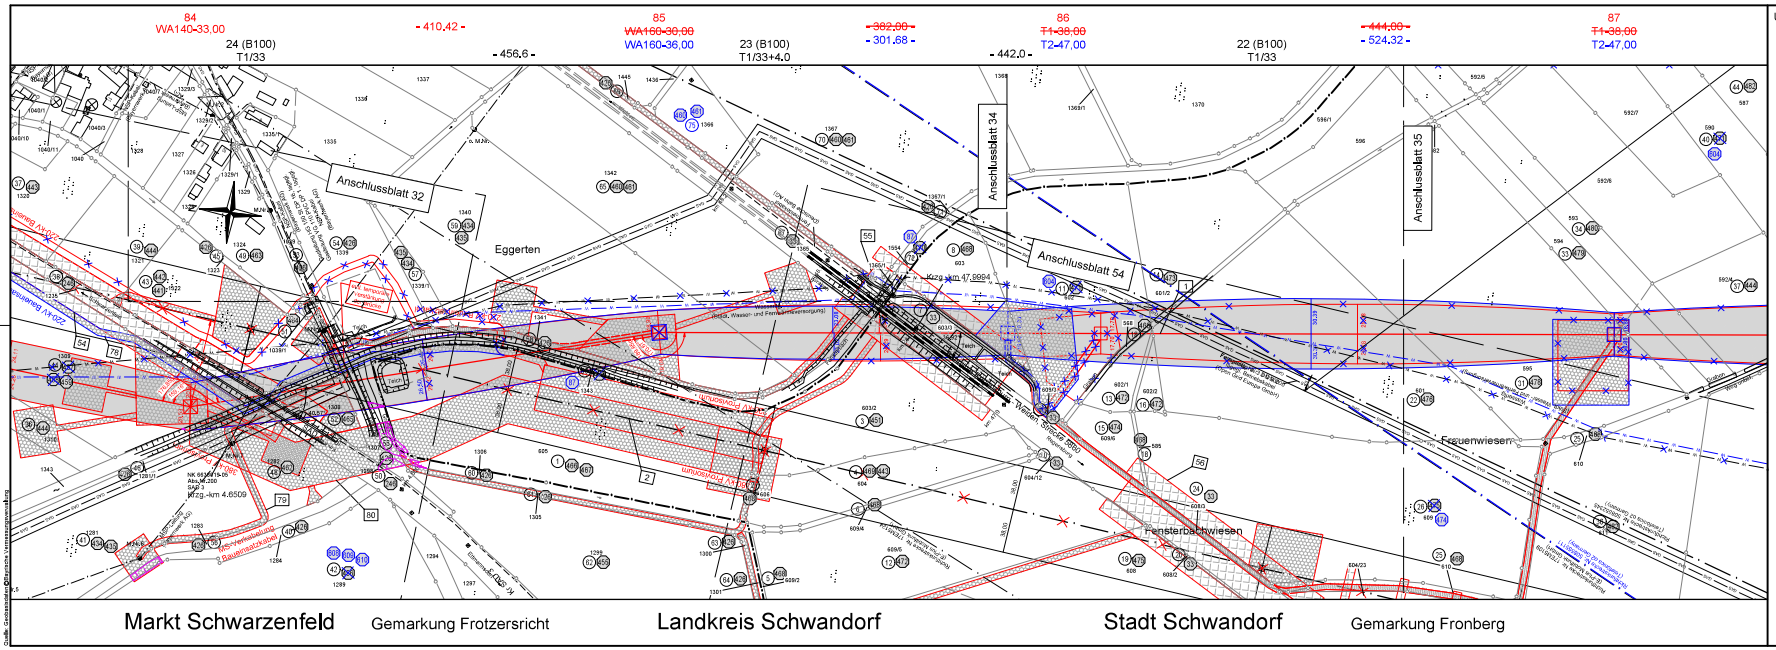

Unterlage 3.2

TenneT

380/110-kV-Leitung Etzenricht - Schwandorf

Ltg. Nr. B161

LAGE-/GRUNDERWERBSPLAN

Mast Nr. 84 - Mast Nr. 87

2 380/220-kV-Leitung, Schwandorf - Etzenricht, B100 (Tennet)
Mast Nr. 22 - Mast Nr. 24, Rückbau

1. Deckblatt

Legende:

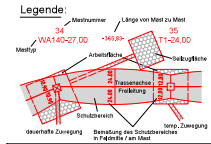

Grenzen:

- Bauwerksnummer
- Eigentümerschlüsselnummer
- Grundstücksordnungsnummer
- Flurstücksnummer
- Abspannmast
- Tragmast
- Schutz-/Schleifgerüst

Land, Kreis, Stadt/Gem., Gemarkung, Flurstück, Flurbereinigung, Rückbau, Hoch- u. Mittelsp.-Lfg., Waldeinschlag

Planfeststellungsunterlage

Aufgestellt
Bayreuth, 17.08.2018

i.V. Eibach ppa. Schmidler

Firma	Maßstab	Einheit
Omexom Hochspannung GmbH	1 : 2000	Meter

		Datum	Name
	Bearb.	20.02.2018	Joachim
	Gepr.	20.02.2018	Schindler
	Dortund		-
	Org.-Einheit		-

TenneT

Zust.	Änderung	Datum	Name
A	1. Deckblatt	30.06.21	OHS

Blatt: 33 / 57

Satzungsgemäß ausgelegen in der Zeit
vom .....
bis .....

Zeit und Ort der Auslegung sind vor Auslegung ortsüblich bekannt gemacht worden.

Gemeinde: .....

Dienstsiegel/Unterschrift .....

Planfeststellungsbehörde

Planfestgestellt mit Beschluss der Regierung der Oberpfalz vom 29.07.2022,
Az. ROP-3321.0-2-31
Regensburg, 29.07.2022

gez. Dr. Rebler, Oberregierungsrat