

380/1 10-kV-Leitung Etzenricht - Schwarzenfeld

Ltg. Nr. B161

LAGE-/GRUNDERWERBSPLAN Mast Nr. 85 - Mast Nr. 86 - Zuwegung Schutzgerüst


1. Deckblatt

Legende:

Mastnummer / Länge von Mast zu Mast
 Masttyp / WMA 140-27 00 / -36523- / T1-24 00

Grenzen:

- Bauwerknummer Kreis
- Eigentümer, Grundstücknummer, Grundstücksnummer, Flurstück
- Flurstücknummer, Flurstück
- Flurstücknummer, Flurstück
- Aspennast, Toppast
- Schutz-/Schlingengerüst, Wählbereich
- Hoch- u. Mittel- u. Niederdruck
- Wahlbereich

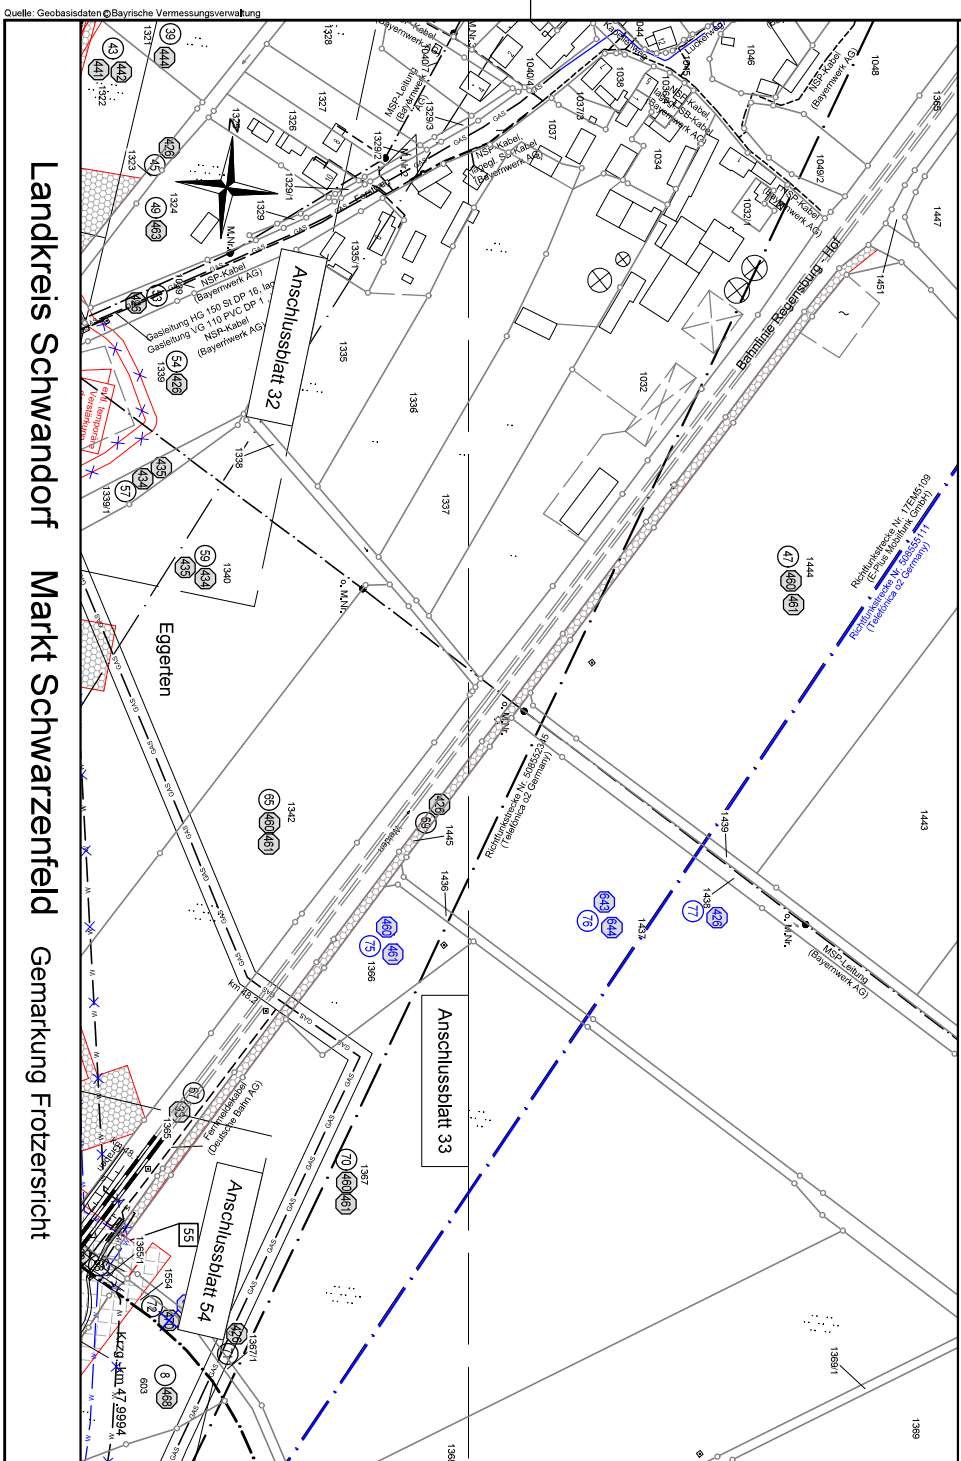

Landkreis Schwandorf Markt Schwarzenfeld Gemarkung Frotzersricht

Planfeststellungsunterlage

Aufgestellt: 17.08.2018

Zust. Änderung: 30.06.21 CHS

Planfeststellungsbehörde

Planfestgestellt mit Beschluss der Regierung der Oberpfalz vom 29.07.2022, AZ: ROP-3321.0-2-31

Regensburg, 29.07.2022

gez. Dr. Rehler, Oberregierungsrat

Planfeststellungsbescheid

Dienstleistungsunternehmen: ...

Planfeststellungsbescheid

Planfestgestellt mit Beschluss der Regierung der Oberpfalz vom 29.07.2022, AZ: ROP-3321.0-2-31

Regensburg, 29.07.2022

gez. Dr. Rehler, Oberregierungsrat

Firma	Omexom	Maßstab:	1 : 2000	Meter
Hochspannung GmbH				
Bayreuth				
Datum	20.02.2018	Name	Basilo	
Zugabe	20.02.2018	Schmidler	Gepr.	
CG-Einheit				
Datum	30.06.21	Name	CHS	
Bibl.	34/57			



Quelle: Geobasisdaten © Bayerische Vermessungsverwaltung