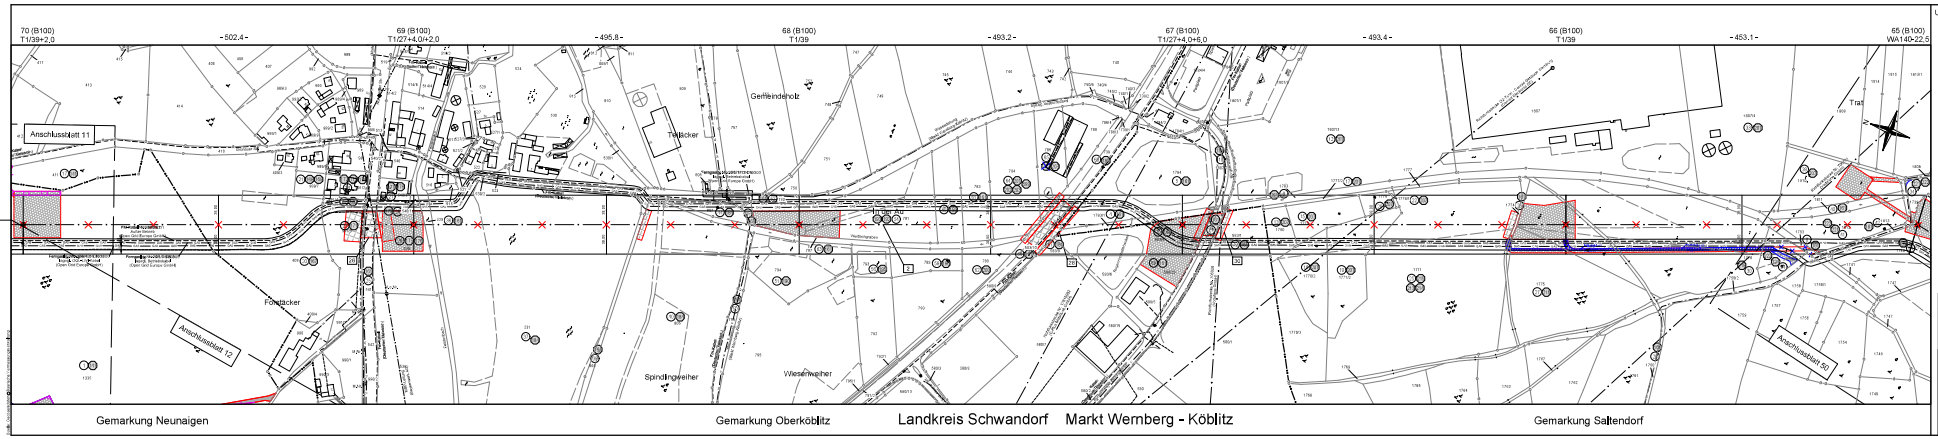

Unterlage 3.2

TenneT

380/110-kV-Leitung Etzenricht - Schwandorf

Ltg. Nr. B161

LAGE-/GRUNDERWERBSPLAN

2 380/220-kV-Leitung, Schwandorf - Etzenricht, B100 (Tennet)
Mast Nr. 65 - Mast Nr. 70 - Rückbau

1. Deckblatt

Legende:

Grenzen:

Planfeststellungsunterlage

Aufgestellt
Bayreuth, 17.09.2019

Omexom Hochspannung GmbH

Datum	Name	Bearb.
Bearb.	17.09.2019	Schmidt
Gepr.	17.09.2019	Schmidt
Genehmigt		

Maßstab 1 : 2000

Format DIN A1

TenneT

Planfeststellt mit Beschluss der Regierung der Oberpfalz vom 29.07.2022, Az. ROP-3321.0-2-31 Regensburg, 29.07.2022

gez. Dr. Rebler, Oberregierungsrat