Unterlage 3.2

TENNET Netzbetreiber Leitungen

380/110-kV-Leitung Etzenricht - Schwandorf

Ltg. Nr. B161

LAGE-/GRUNDERWERBSPLAN

2 380/220-kV-Leitung, Schwandorf - Etzenricht, B100 (Tennet)
Mast Nr. 61 - Mast Nr. 65 - Rückbau

1. Deckblatt

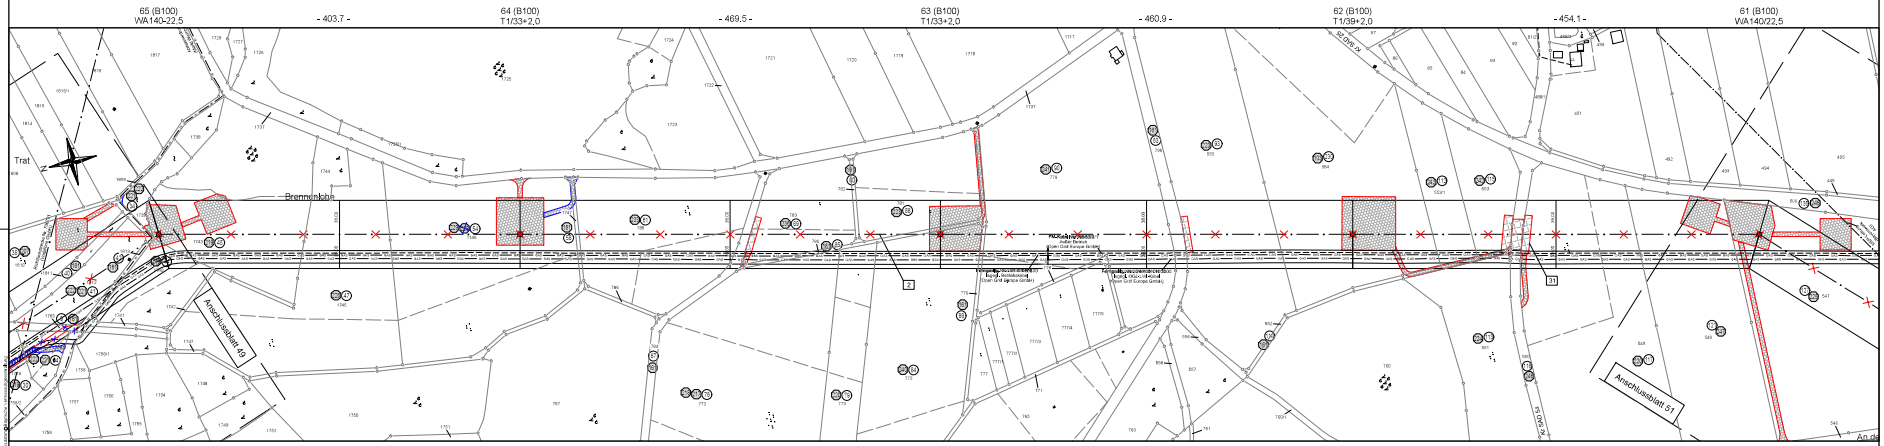

Landkreis Schwandorf Markt Wernberg - Köblitz Gemarkung Saltendorf

Legende:

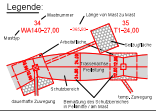

- Bauwerksnummer
- Kilometer-Schaltbauwerk
- Grenzpunkt-Schaltbauwerk
- Mastpunktnummer
- Abspannmast
- Tragmast
- Schutzvorrichtungsmast

Grenzen:

- Land
- Kreis
- Gemeinde
- Gemarkung
- Flurstück
- Flurbereinigung
- Eisenbahn
- Hochspannungsleitung
- Autobahnanschluß

Planfeststellungsunterlage

Aufgestellt:
Bayreuth, 17.08.2018

i.V. [illegible]

Omexom Hochspannung GmbH

Maßstab: 1 : 2000
Einheit: Meter

	Datum	Name
Bearb.	17.07.2018	Schmitt
Gepr.	17.07.2018	Schmitt
Gezeichnet		-
Org.-Einheit		-

TENNET Netzbetreiber Leitungen

Zustand	Änderung	Datum	Name	Blatt	57 / 57
0	1. Deckblatt	29.07.2022			

Auslegungsfrist ausgegeben in den Zeit
vom .....
bis .....
Zeit und Ort der Auslegung sind von Auslegung örtlich bekannt gemacht worden
Bekanntmachungsblatt .....
Gemeinde .....
Genehmigungsbehörde
Planfestgestellt mit Beschluss der Regierung der Oberpfalz vom 29.07.2022,
Az. ROP-3321.0-2-31
Regensburg,
29.07.2022
gez. Dr. Rebler,
Oberregierungsrat