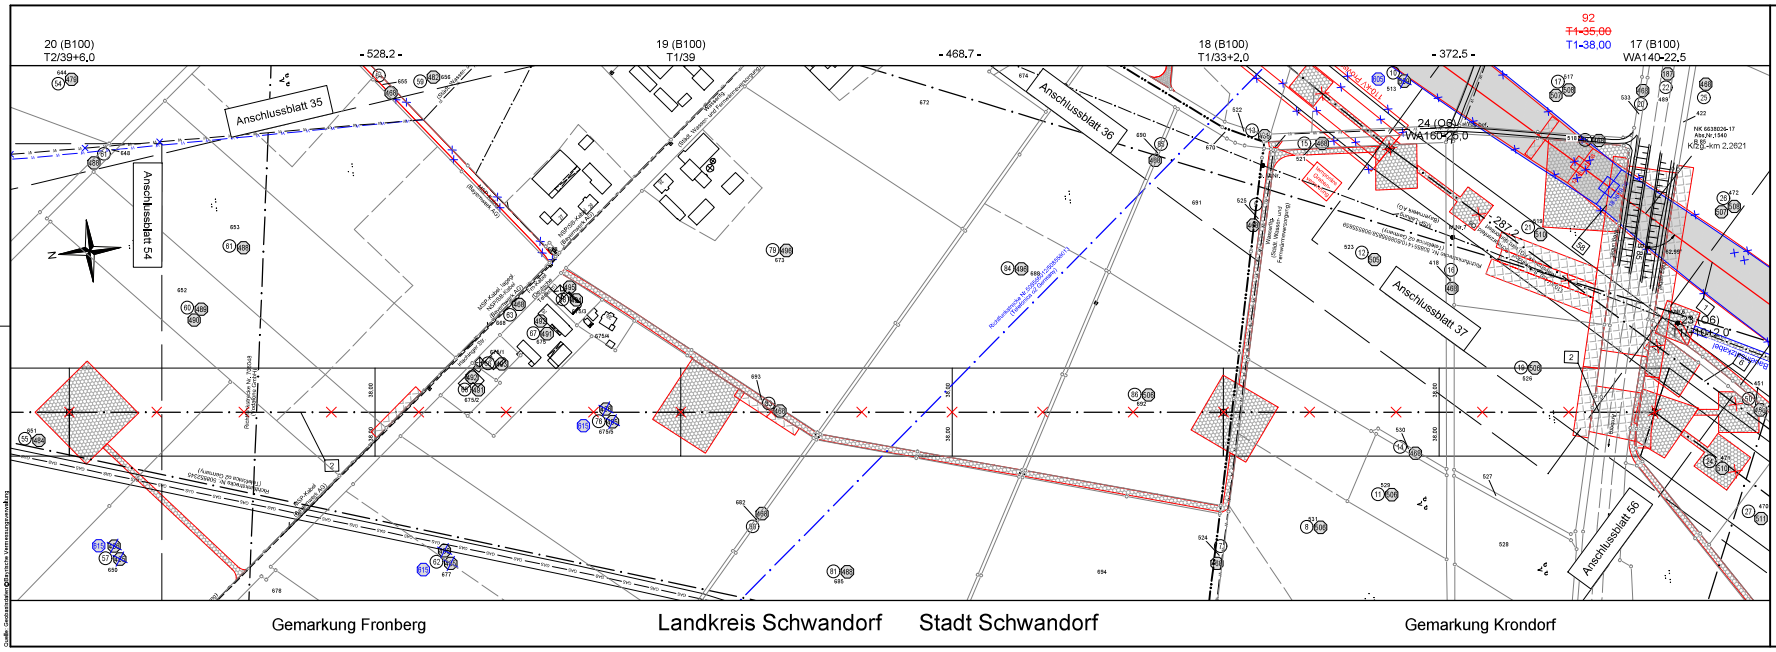

Unterlage 3.2

TENNET

380/110-kV-Leitung Etzenricht - Schwandorf

Ltg. Nr. B161

LAGE-/GRUNDERWERBSPLAN

Mast Nr. 92

2 380/220-kV-Leitung, Schwandorf - Etzenricht, B100 (Tennet)
Mast Nr. 17 - Mast Nr. 20 - Rückbau

1. Deckblatt

Legende:

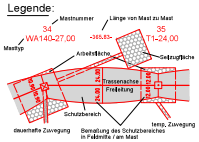

- 1 Bauwerksnummer
- Eigentümer-schlüsselnummer
- Grundstücks-ordnungsnummer
- 37 Flurstücksnummer
- Abspannmast
- Tragmast
- Schutz-/Schleifgerüst

Grenzen:

- Land
- Kreis
- Stadt/Gem.
- Gemarkung
- Flurstück
- Flurbereinigung
- Rückbau Hoch- u. Mittelspg.-Ltg.
- Waldeinschlag

Planfeststellungsunterlage

Aufgestellt
Bayreuth, 17.08.2018

i.V. Eckert

Firma: Omexom Hochspannung GmbH

Maßstab: 1 : 2000

Einheit: Meter

	Datum	Name
Bearb.:	21.02.2018	joachim
Gepr.:	21.02.2018	Schindler
Zustand		-
Org.-Einheit		-

Zust.	Änderung	Datum	Name	Blatt: 55 / 57
A	1. Deckblatt	30.08.21	GHS	

Satzungsgemäß ausgelegen in der Zeit
vom .....
bis .....

Zeit und Ort der Auslegung sind vor Auslegung ortsüblich bekannt gemacht worden

Gemeinde: .....

Dienstsiegel/Unterschrift .....

Planfeststellungsbehörde

Planfestgestellt mit Beschluss der Regierung der Oberpfalz vom 29.07.2022,
Az. ROP-3321.0-2-31
Regensburg, 29.07.2022

gez. Dr. Rebler,
Oberregierungsrat