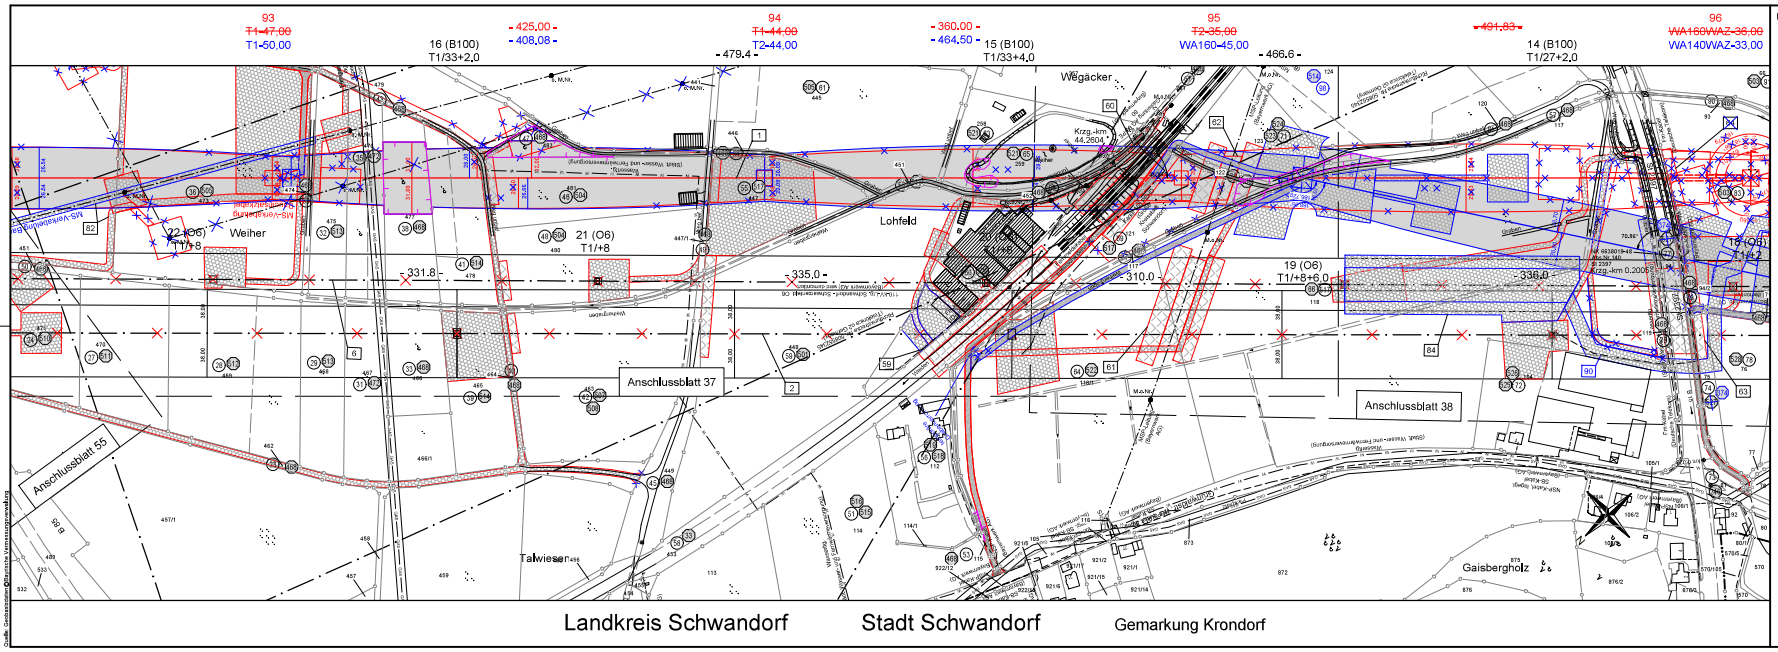

Unterlage 3.2

TenneT

380/110-kV-Leitung Etzenricht - Schwandorf

Ltg. Nr. B161

LAGE-/GRUNDERWERBSPLAN

Mast Nr. 93 - Mast Nr. 95

2 380/220-kV-Leitung, Schwandorf - Etzenricht, B100 (Tennet)
Mast Nr. 14 - Mast Nr. 16 - Rückbau

1. Deckblatt

Legende:

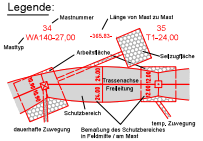

Grenzen:

- Bauwerksnummer
- Eigentümerschlüsselnummer
- Grundstücksordnungsnummer
- Flurstücksnummer
- Abspannmast
- Tragmast
- Schutz-/Schleifgerüst
- Land
- Kreis
- Stadt/Gem.
- Gemarkung
- Flurstücke
- Flurbereinigung
- Rückbau Hoch- u. Mittelsp.-Ltg.
- Waldeinschlag

Planfeststellungsunterlage

Aufgestellt
Bayreuth, 17.08.2018

Firma	Maßstab	Einheit
Omexom Hochspannung GmbH	1 : 2000	Meter

	Datum	Name
Bearb.	21.02.2018	Joachim
Gepr.	21.02.2018	Schindler
Zustand		-
Org.-Einheit		-

Zust.	Änderung	Datum	Name
A	1. Deckblatt	30.08.21	OHS

Blatt: 56 / 57

Satzungsgemäß ausgelegen in der Zeit
vom .....
bis .....
Zeit und Ort der Auslegung sind vor Auslegung ortsüblich bekannt gemacht worden.
Gemeinde: .....
Dienstsiegel/Unterschrift .....

Planfeststellungsbehörde

Planfestgestellt mit Beschluss der Regierung der Oberpfalz vom 29.07.2022,
Az. ROP-3321.0-2-31
Regensburg, 29.07.2022
gez. Dr. Rebler, Oberregierungsrat