Vegetationspunkte mit Seilabstand < 5.00 m

Vegetationspunkte mit Seilabstand >= 5.00 m

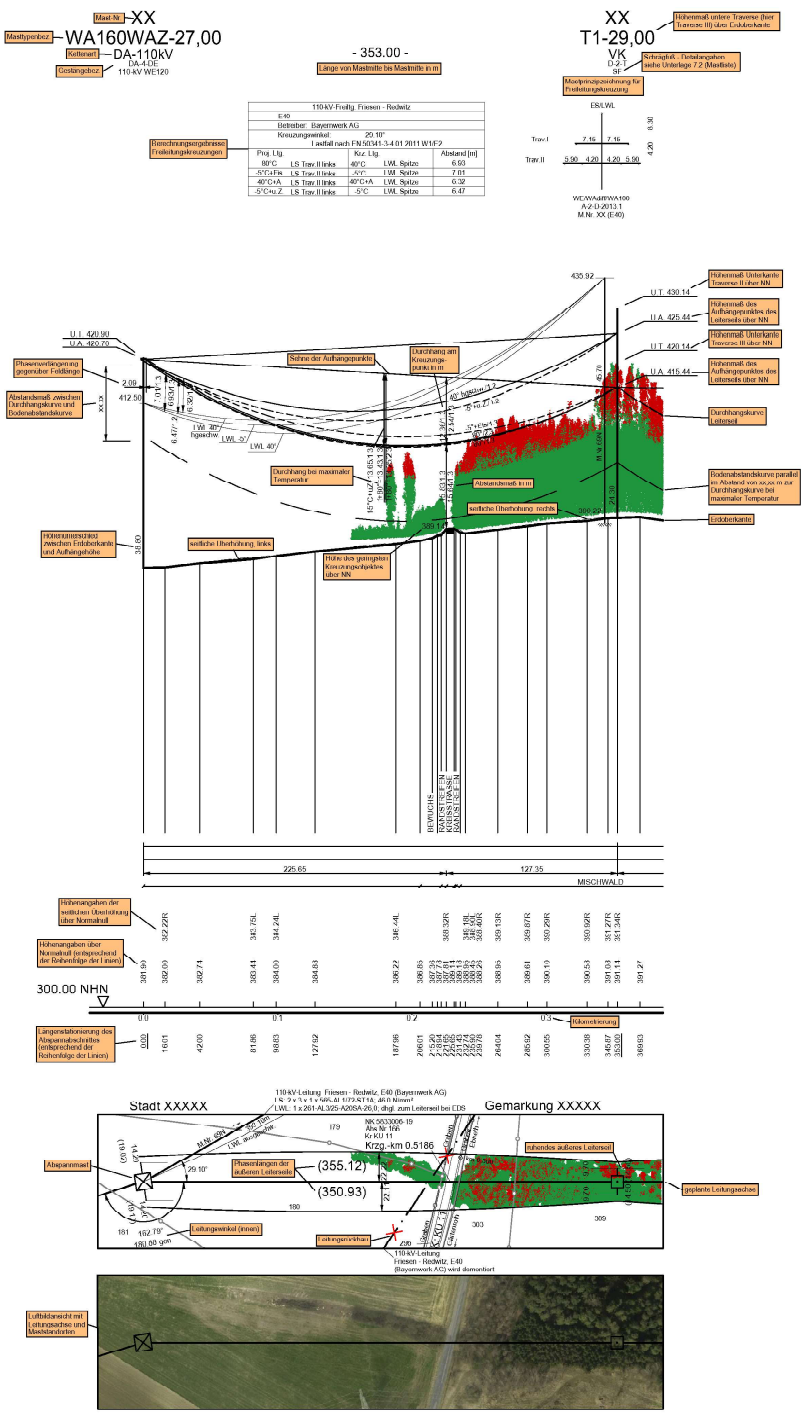

Unterlage 4.1

TENNET Taking power further

Erläuterungen zur Unterlage 4.2 (Längenprofil)

380/110-kV-Leitung XXXXX - XXXXX

Leitungsbezeichnung

Ltg. Nr. XX-XXX

Leitungsnummer

LÄNGENPROFIL

Mast-Nr. XX - Mast-Nr. XX

DIN VDE Bestimmung	:	0210/EN 50341/04.16 EIS 2 WIND 1 TEMP.: 80°C
Gestänge	:	DA-4-DE-2015.3; D-2-T-2016.2
Beseilung		
Leiterseil	:	2 x 3 x 4 x 565-AL1/72-ST1A; α_r = 46.0 N/mm²
	:	
Erdseil	:	
Luftkabel	:	1 x 122-AL3/61-A20SA-13,4; dhgl. zum Leiterseil bei EDS
Ketten	:	VK = 4.70m (380-kV); DA = 3.50m (110-kV)
Seitliche Überhöhung	:	16.5 m rechts ——— oder links —·—·— aufgenommen
Datum der Profilaufnahme	:	04/2015

Planfeststellungsunterlage

Außgestellt
Bayreuth, 17.08.2018

i.V. Schöckel

Im Auftrag Fröhlich

Sorgfältigkeit gemäß ausgelegen in der Zeit
vom .....
bis
Zeit und Ort der Auslegung sind vor Auslegung ortsüblich bekannt gemacht worden
Gemeinde: .....

Dienstsiegel/Unterschrift: .....

Firma	Maßstab:	Einheit:
Omexom Hochspannung GmbH	Lärnge 1:2000 Höhe 1:500	Meter

	Datum	Name
Bearb.		
Gepr.		
Zustand		-
Org.-Einheit		-

TENNET Taking power further

Zust.	Änderung	Datum	Name	Blatt XX / XX

Planfeststellungsbehörde

Planfestgestellt mit Beschluss der Regierung der Oberpfalz vom 29.07.2022, Az. ROP-3321.0-2-31 Regensburg, 29.07.2022

gez. Dr. Rebler, Oberregierungsrat

Quelle: Geobasisdaten © Bayrische Vermessungsverwaltung