41		42		43		44
WA160-30,00	- 372.00 -	T1-29,00	- 360.00 -	T1-35,00	- 359.21 -	WA140-33,00
DA		VK		VK		DA
D-2-D		D-2-D SF		D-2-D SF		D-2-D SF

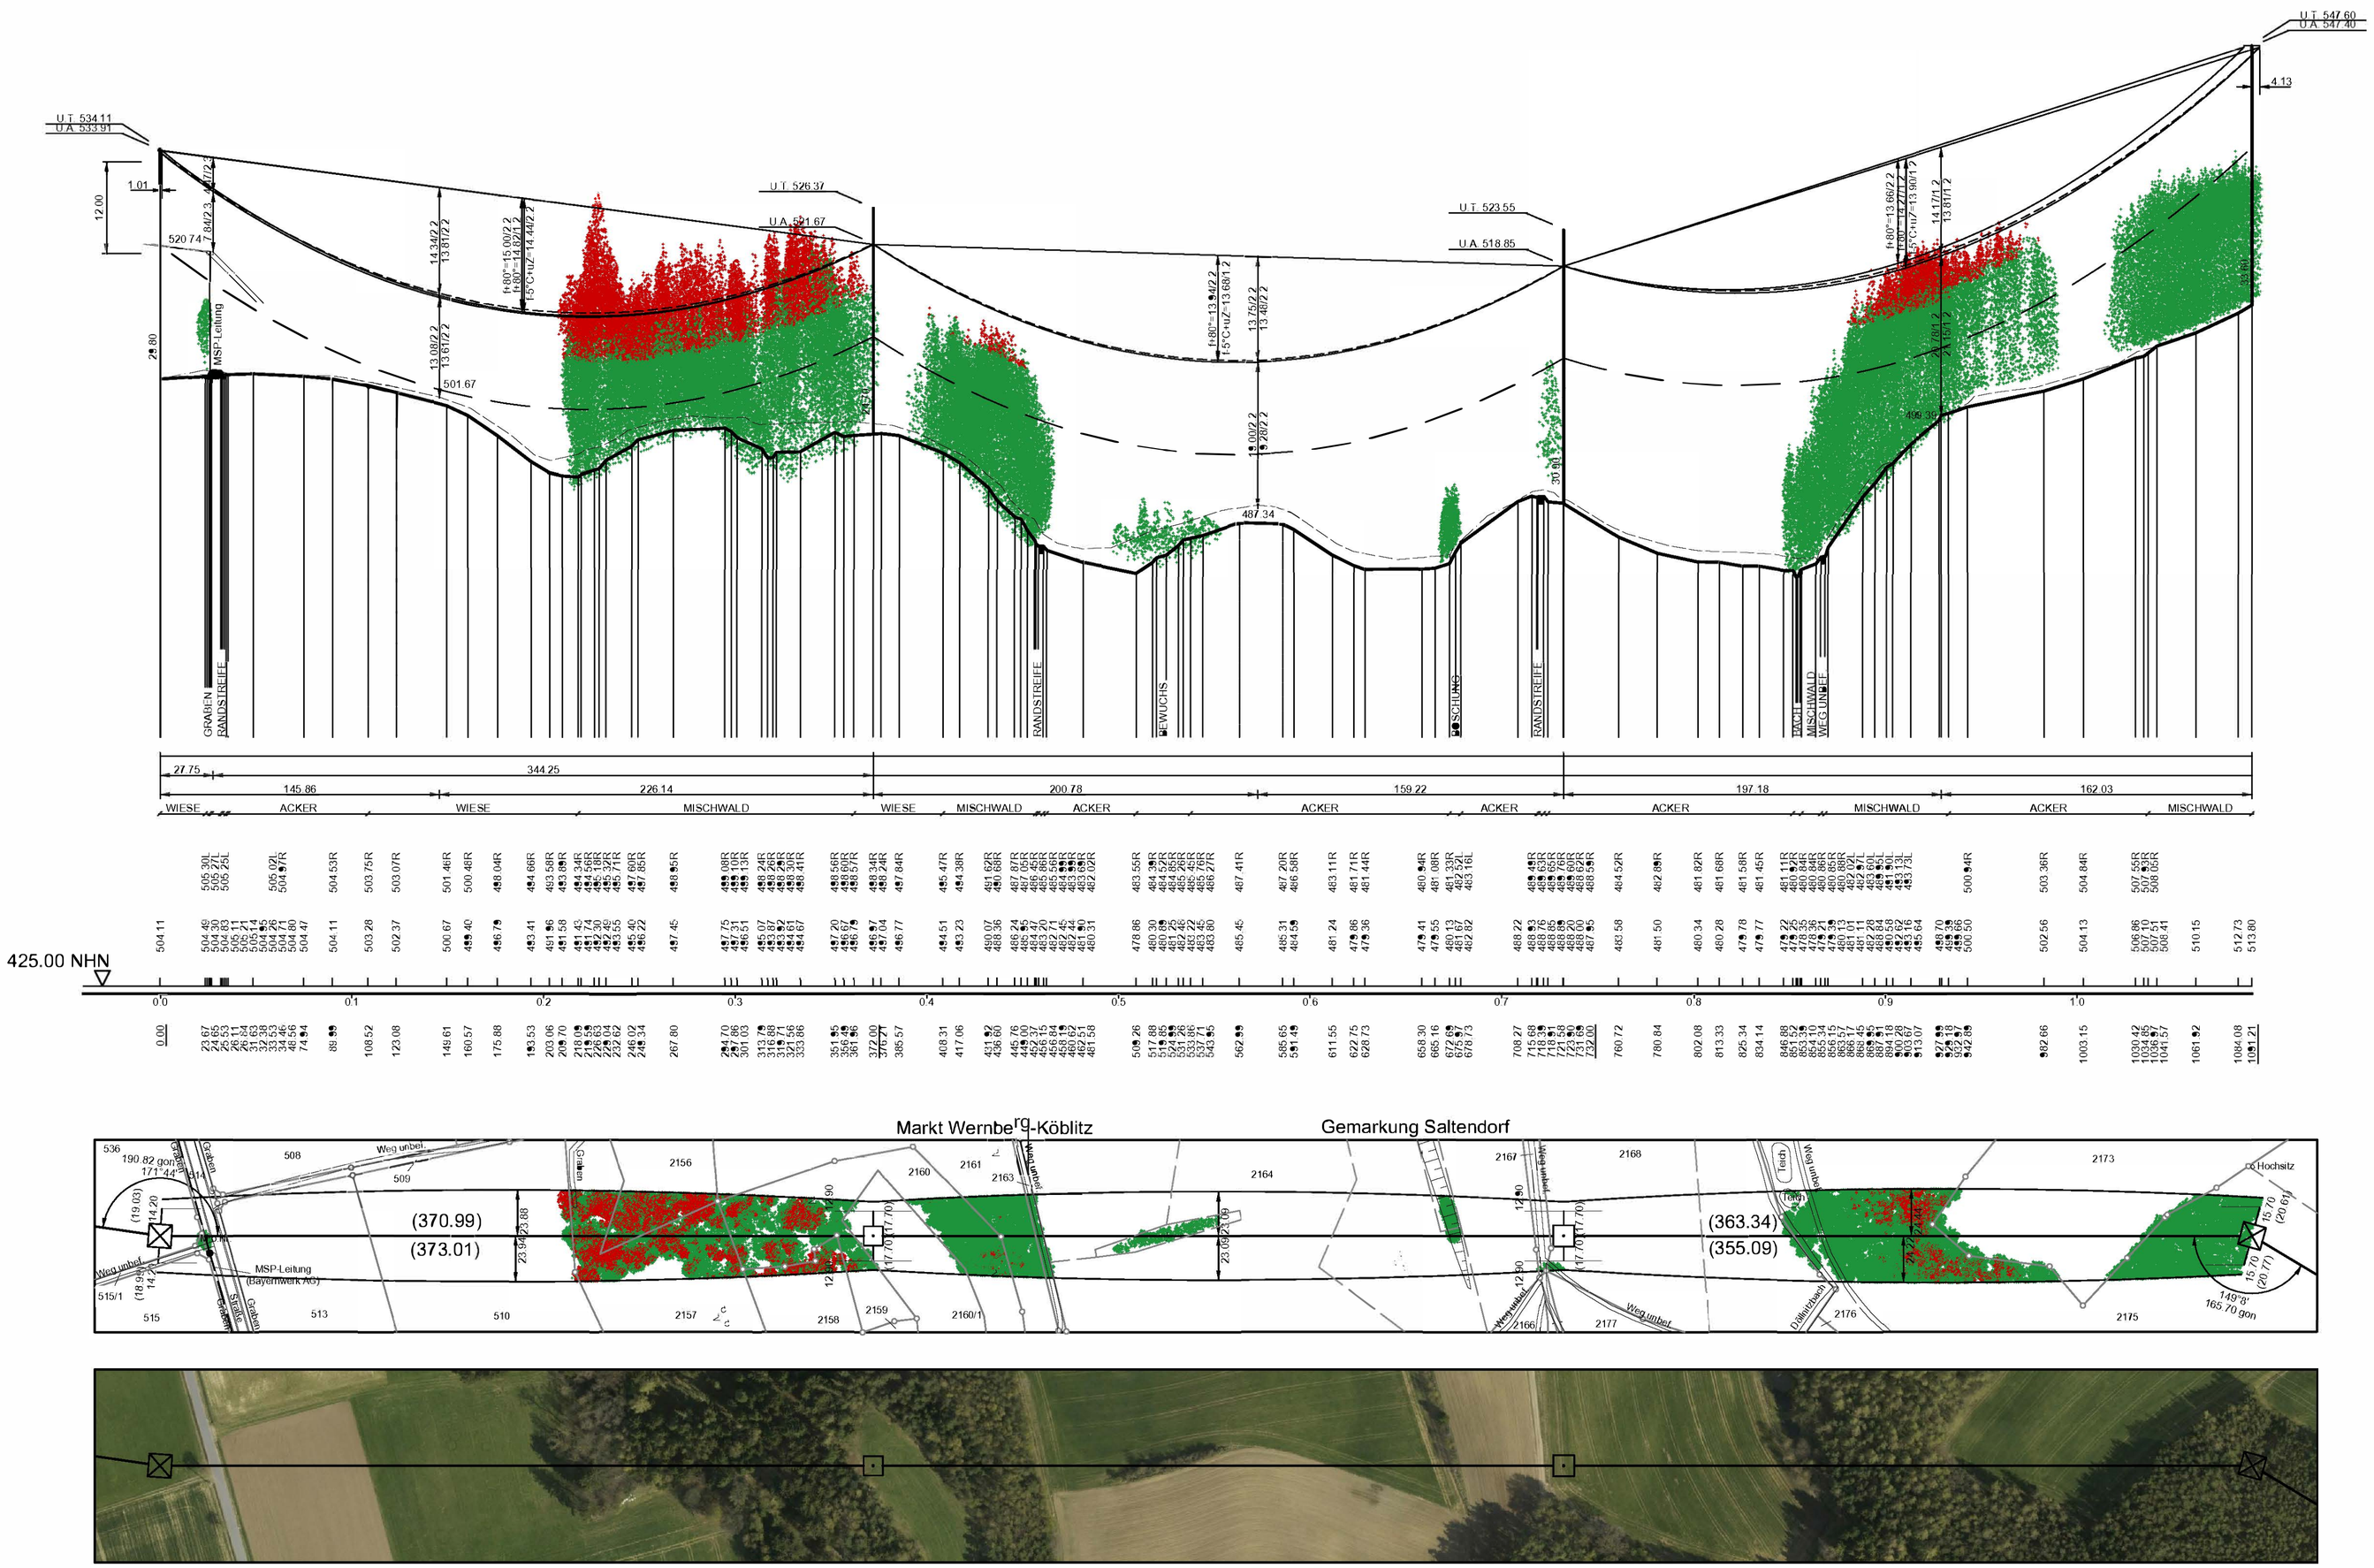

Quelle: Geobasisdaten © Bayrische Vermessungsverwaltung

Vegetationspunkte mit Seilabstand < 5.00 m
Vegetationspunkte mit Seilabstand >= 5.00 m

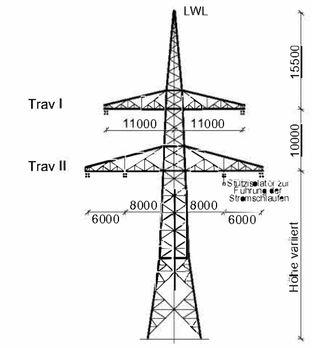

WA160
D-2-D-2015.3
M.Nr. 41

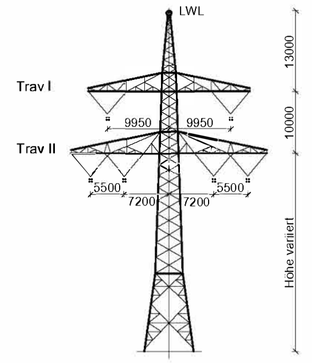

T1
D-2-D-2015.3
M.Nr. 42, 43

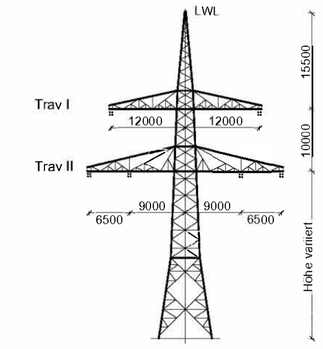

WA140
D-2-D-2015.3
M.Nr. 44

Unterlage 4.2

TenneT Taking power further

380/110-kV-Leitung Etzenricht - Schwandorf

Ltg. Nr. B161

LÄNGENPROFIL DECKBLATT

Mast-Nr. 41 - Mast-Nr. 44

DIN VDE-Bestimmung	:	0210/EN 50341/04.16 EIS 2 WIND 1 TEMP.: 80°C
Gestänge	:	D-2-D-2015.3
Beseilung		
Leiterseil	:	2 x 3 x 4 x 565-AL1/72-ST1A; α_c = 46.0 N/mm²
	:	
Erdseil	:	-
Luftkabel	:	1 x 122-AL3/61-A20SA-13,4; dhgl. zum Leiterseil bei EDS
Ketten	:	DA = 7.00m, VK = 4.70m
Seitliche Überhöhung	:	15.5 m rechts ——— oder links — — — aufgenommen
Datum der Profilaufnahme	:	04/2015

Planfeststellungsunterlage

Aufgestellt
Bayreuth, 17.08.2018

i.V. Ebbers

Satzungsgemäß ausgelegen in der Zeit
vom .....
bis .....
Zeit und Ort der Auslegung sind vor Auslegung ortsüblich bekannt gemacht worden

Gemeinde: .....

Dienstsiegel/Unterschrift .....

Planfeststellungsbehörde

Planfestgestellt mit Beschluss der Reg. v. Opf. der Oberpfalz vom 29.07.2022
Az. ROP-3321.0-2-31
Regensburg, 29.07.2022

gez. Dr. Reiter, Oberregierungsrat

Firma	Maßstab:	Einheit
Omexom Hochspannung GmbH	Länge 1:2000 Höhe 1:500	Meter

	Datum	Name
Bearb.	13.12.2017	Küter
Gepr.	26.03.2018	Schneider
Zustand		
Org.-Einheit		-

Zust.	Änderung	Datum	Name
A	1. Deckblatt	30.06.21	OHS

TenneT Taking power further

Blatt 15 / 46