
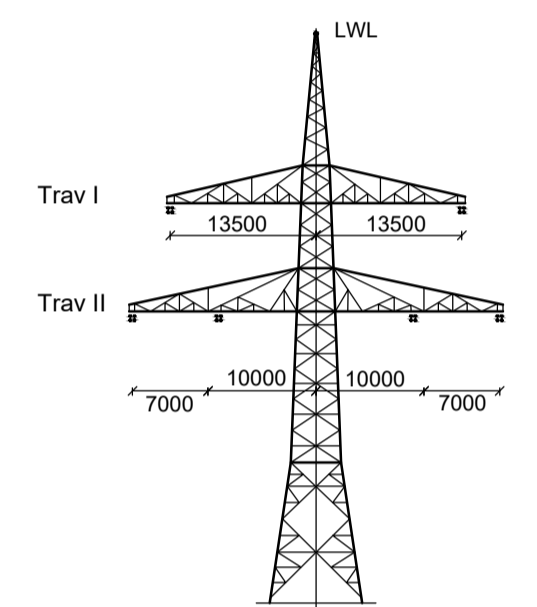


Vegetationspunkte mit Seilabstand < 5.00 m
 Vegetationspunkte mit Seilabstand >= 5.00 m

55
 WA120-36,00
 DA
 D-2-D
 SF

- 360.03 -

56
 WA120-36,00
 DA
 D-2-D
 SF

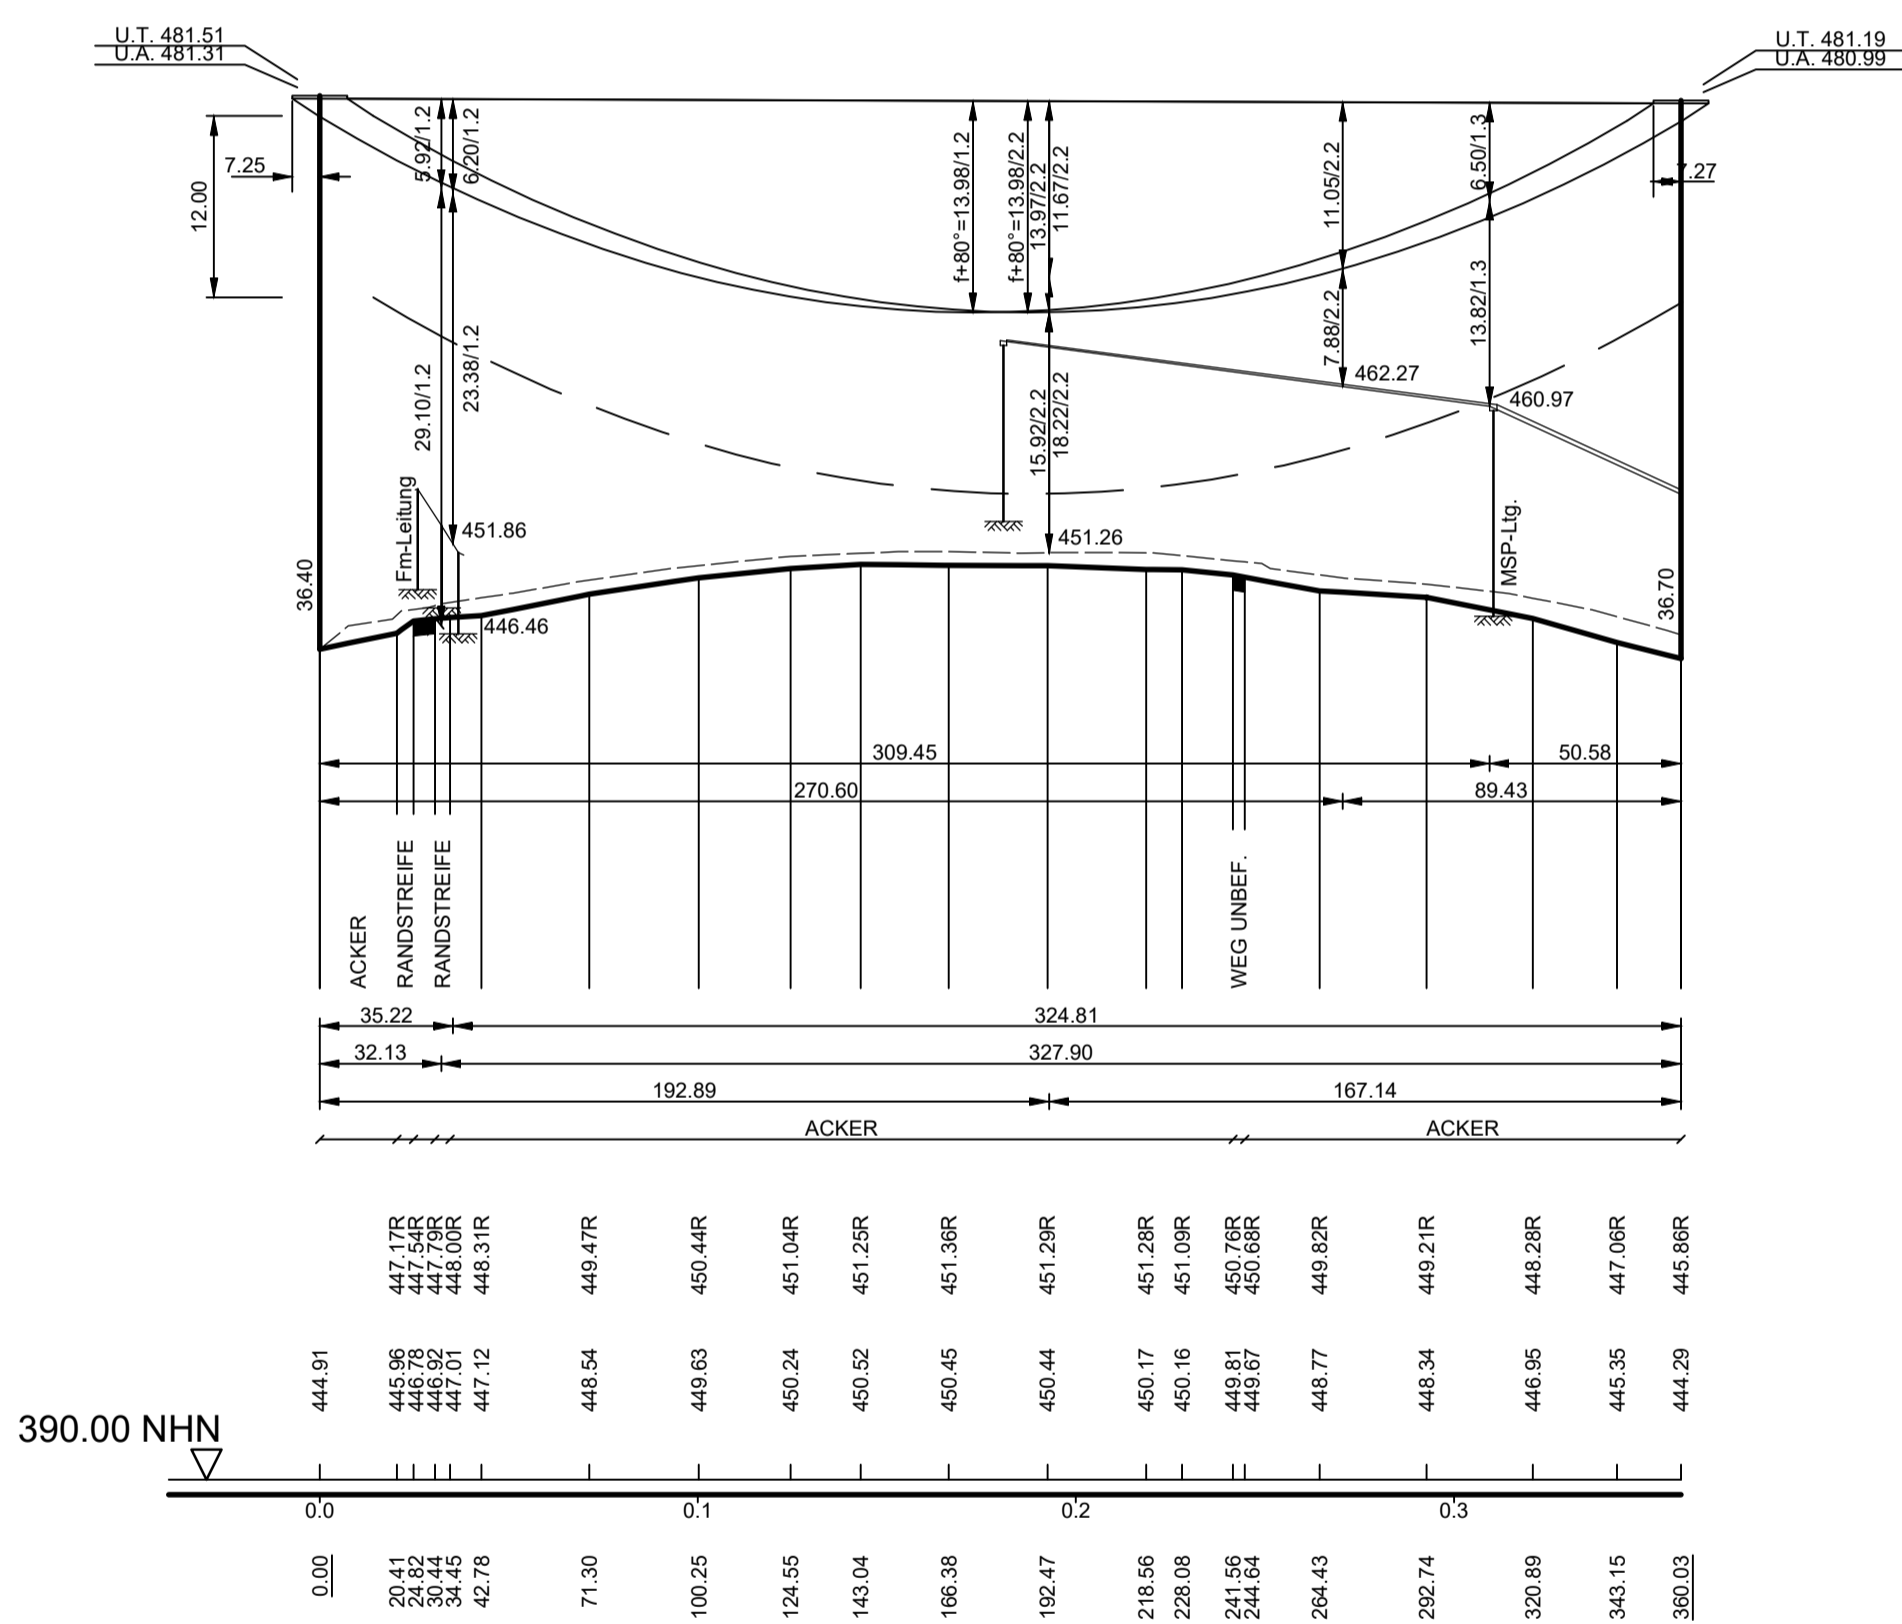

WA120
 D-2-D-2015.3
 M.Nr. 55, 56

Unterlage 4.2



380/110-kV-Leitung Etzenricht - Schwandorf Ltg. Nr. B161

LÄNGENPROFIL DECKBLATT

Mast-Nr. 55 - Mast-Nr. 56

DIN VDE-Bestimmung	: 0210/EN 50341/04.16	EIS 2	WIND 1	TEMP.: 80°C
Gestänge	: D-2-D-2015.3			
Beseilung				
Leiterseil	: 2 x 3 x 4 x 565-AL1/72-ST1A; $\alpha_s = 46.0 \text{ N/mm}^2$			
Erdseil	: -			
Luftkabel	: 1 x 122-AL3/61-A20SA-13,4; dhgl. zum Leiterseil bei EDS			
Ketten	: DA = 7.00m			
Seitliche Überhöhung	: 16.0 m rechts ----- oder links ----- aufgenommen			
Datum der Profilaufnahme	: 04/2015			

Planfeststellungsunterlage

Aufgestellt
 Bayreuth, ...17.08.2018...

i.V. E. G. G. G. *i.A. J. J. J. J.*

Firma
Omexom
 Hochspannung GmbH

Maßstab:
 Länge 1:2000
 Höhe 1:500

Datum	Name
Bearb. 13.12.2017	Küter
Gepr. 26.03.2018	Schindler
Zustand	-
Org.-Einheit	-

Zust. Änderung Datum Name Blatt: 20 / 46

Satzungsgemäß ausgelegt in der Zeit vom ... bis ...
 Zeit und Ort der Auslegung sind vor Auslegung ortsüblich bekannt gemacht worden
 Gemeinde:

Dienstsigel/Unterschrift

Planfeststellungsbehörde
 Planfestgestellt mit Beschluss der Regierung der Oberpfalz vom 29.07.2022, Az. ROP-3321.0-2-31 Regensburg, 29.07.2022
 gez. Dr. Rebler, Oberregierungsrat

