
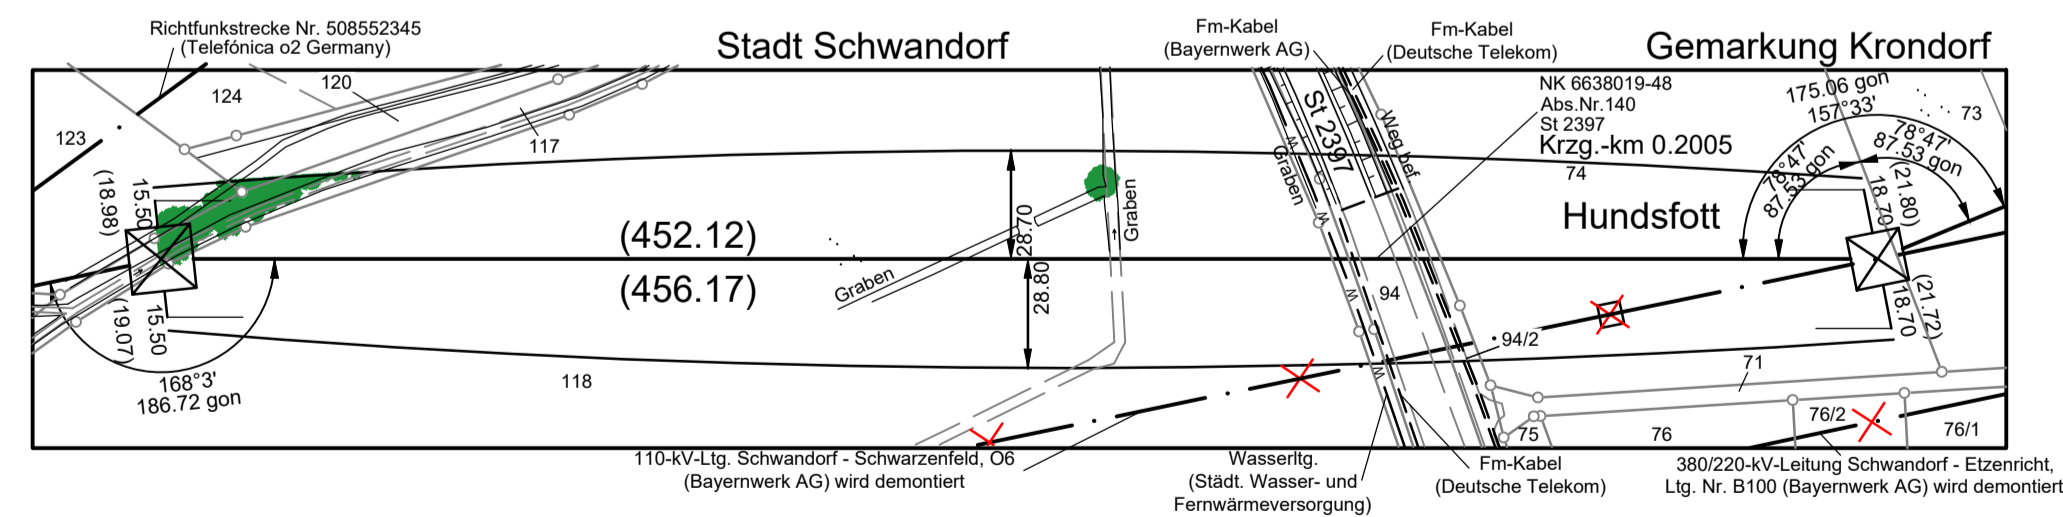



95
WA160-45,00
DA-110kV
DA-4-DE
HWF 1,25
Verdriller (380-kV)

- 454.13 -

96
WA140WAZ-33,00
DA-110kV
DA-4-DE
HWF 1,00, 110-kV WE120

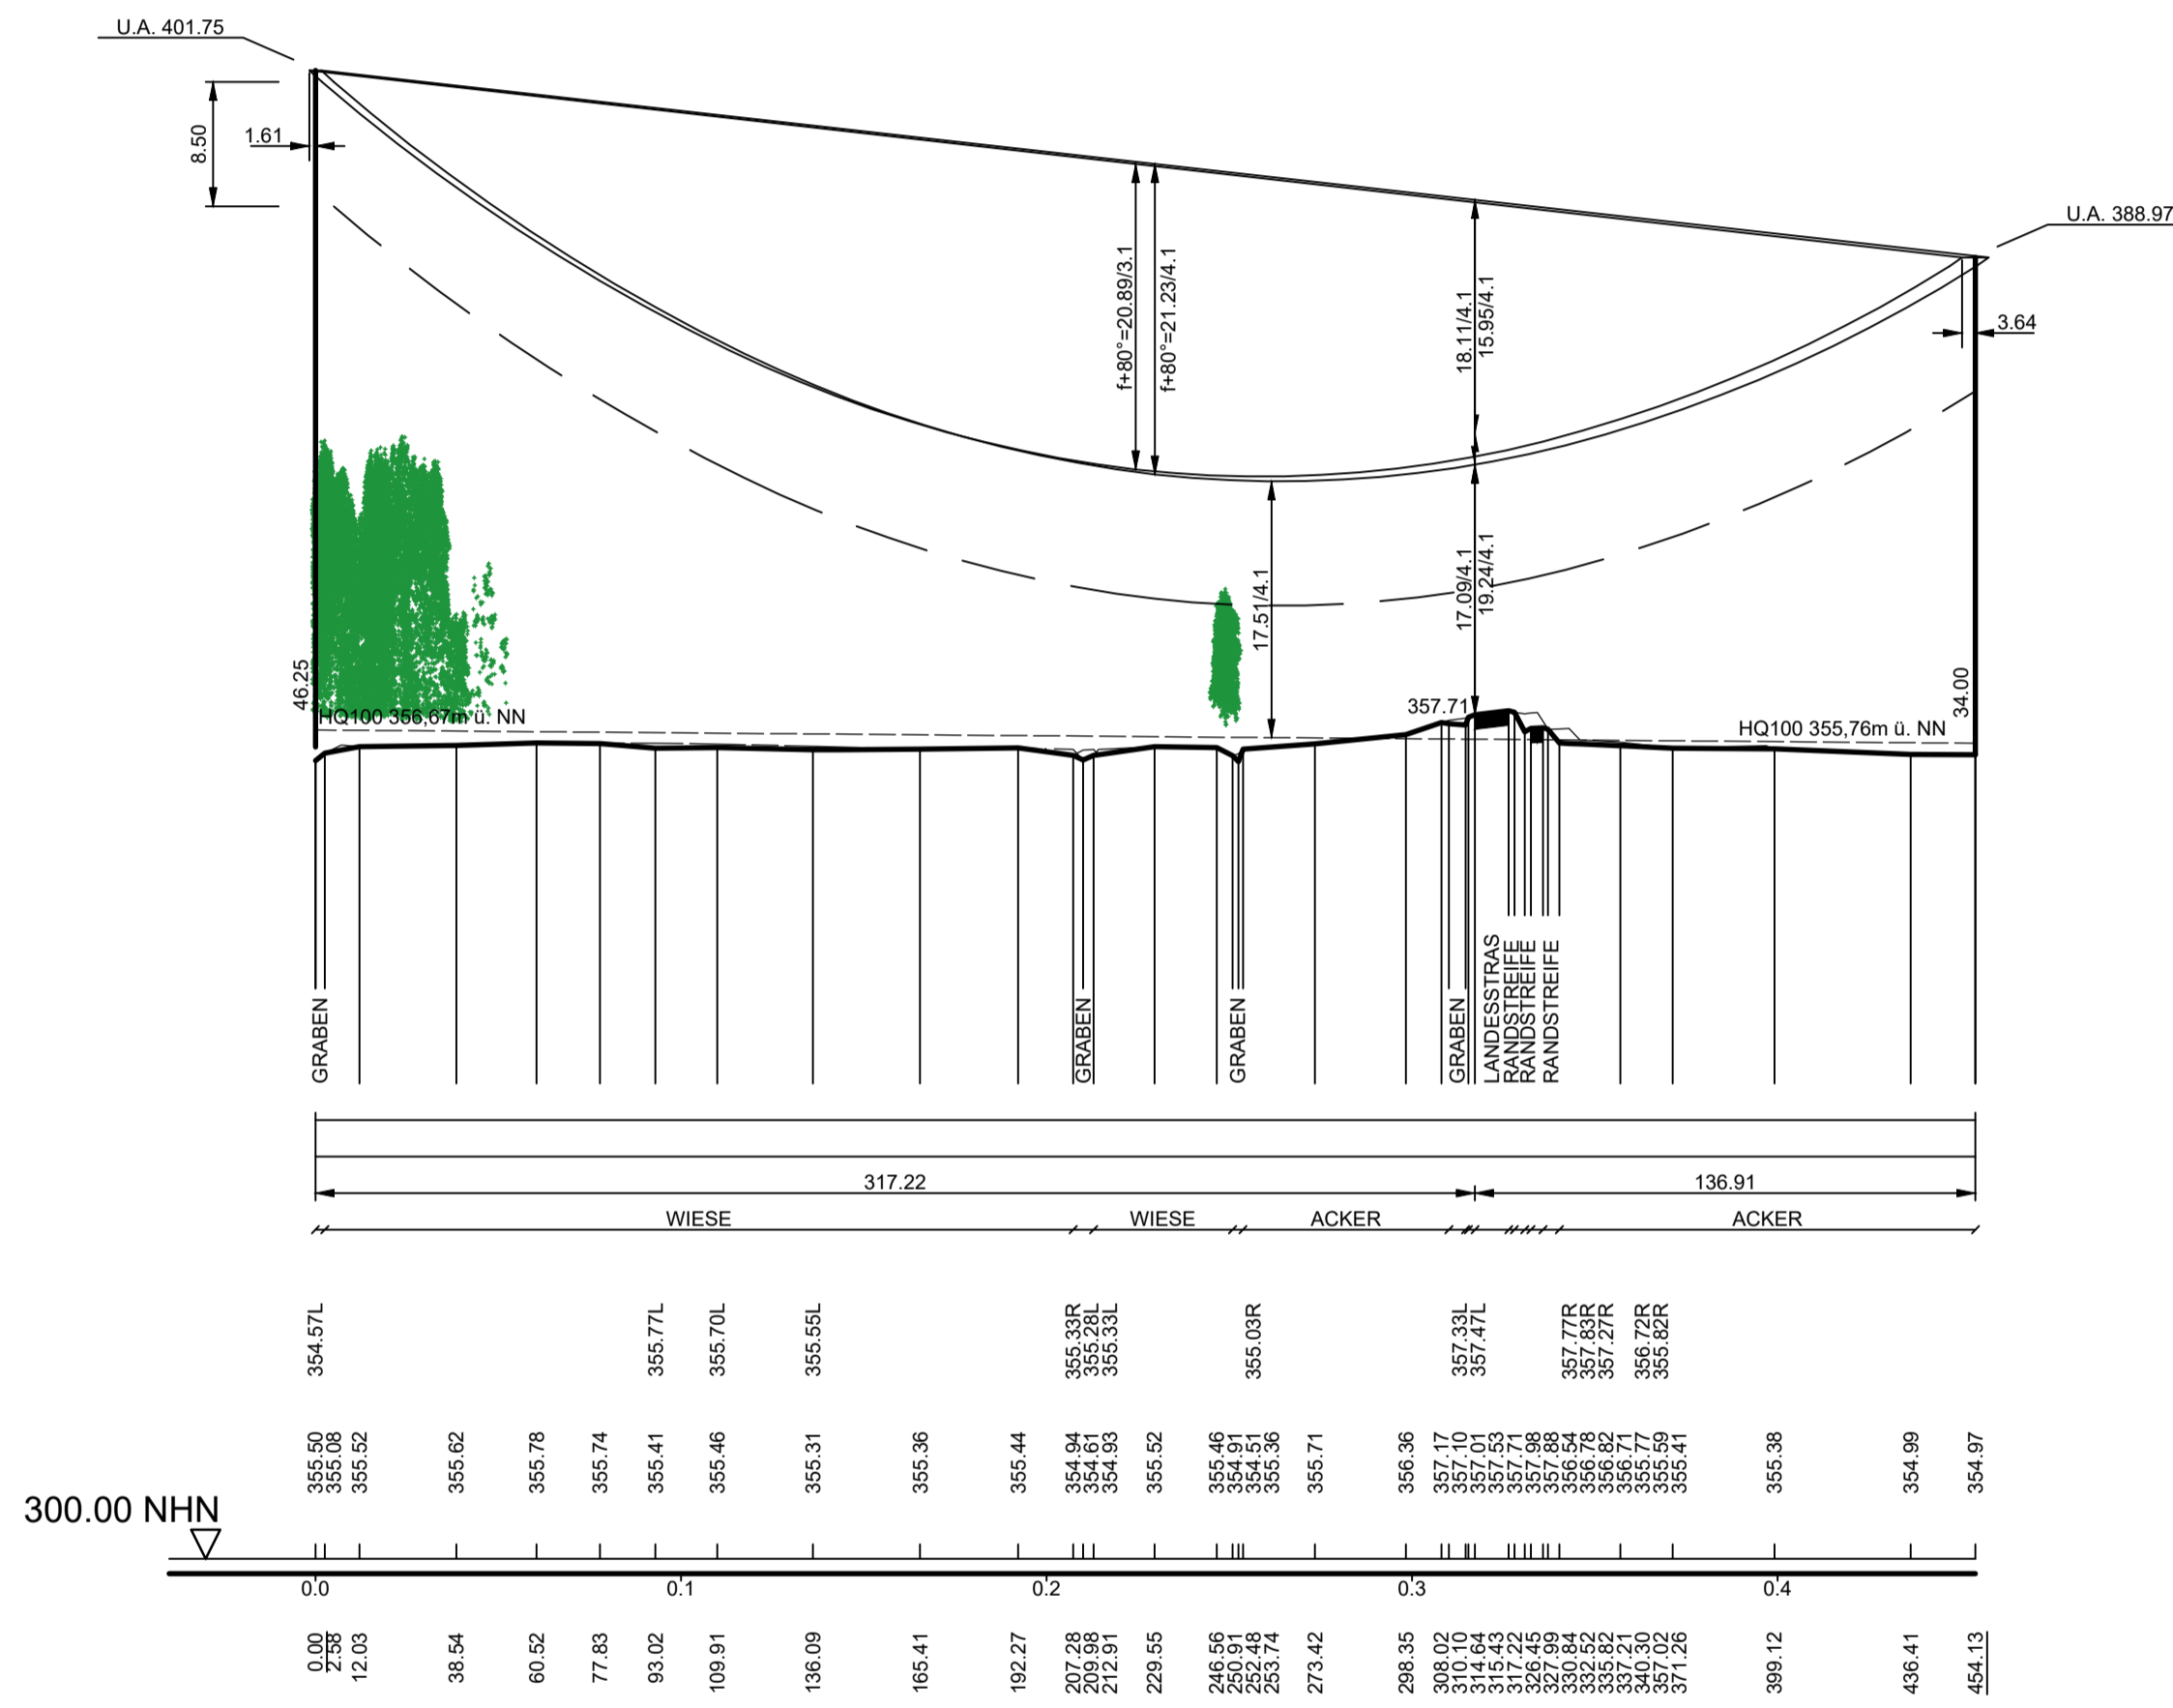

Vegetationspunkte mit Seilabstand < 3.50 m
Vegetationspunkte mit Seilabstand >= 3.50 m

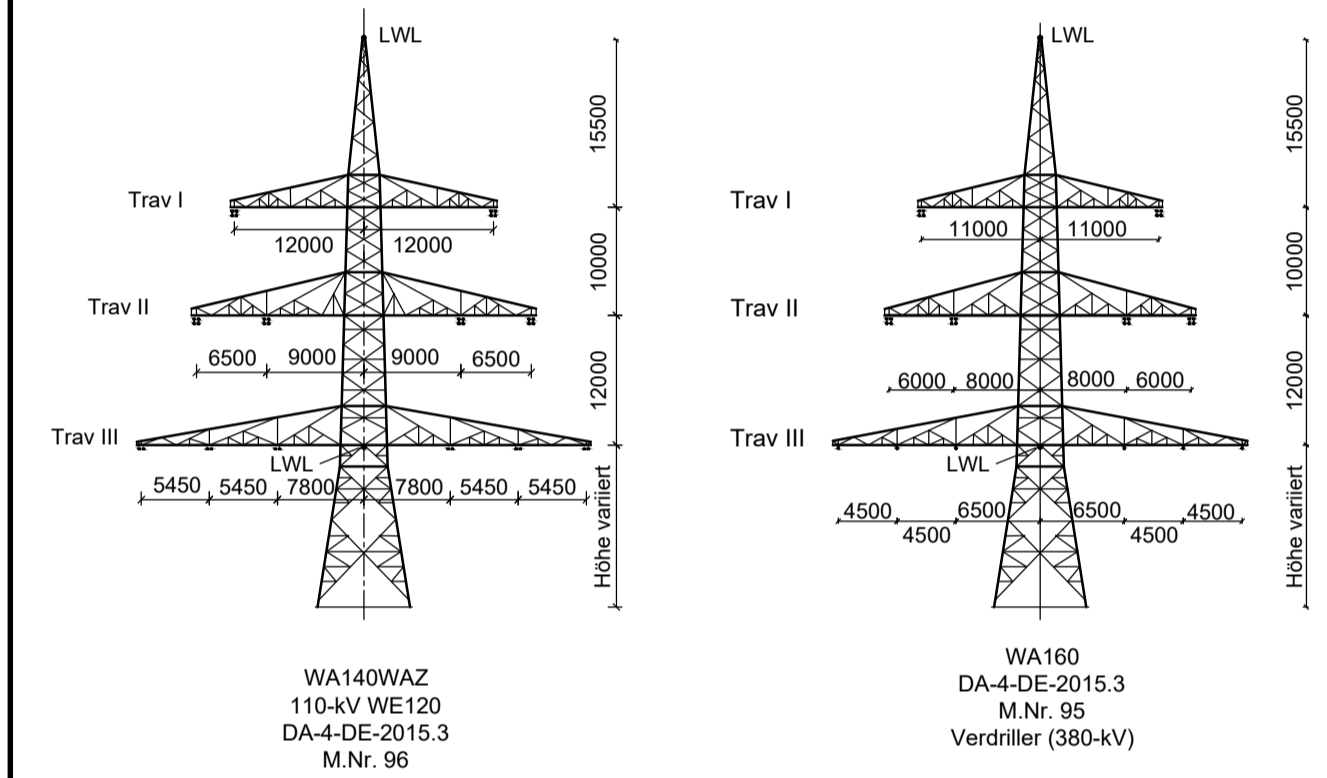

Unterlage 4.2



380/110-kV-Leitung Etzenricht - Schwandorf

Ltg. Nr. B161

LÄNGENPROFIL DECKBLATT

Mast-Nr. 95 - Mast-Nr. 96

DIN VDE-Bestimmung	: 0210/EN 50341/04.16 EIS 2 WIND 1	TEMP.: 80°C
Gestänge	: DA-4-DE-2015.3	
Beseilung	2 x 3 x 4 x 565-AL1/72-ST1A; $\alpha_s = 46.0 \text{ N/mm}^2$ (380-kV)	
Leiterseil	2 x 3 x 1 x 565-AL1/72-ST1A; $\alpha_s = 46.0 \text{ N/mm}^2$ (110-kV)	
Erdseil	1 x 122-AL3/61-A20SA-13.4; dhgl. zum Leiterseil bei EDS	
Luftkabel	1 x 261-AL3/25-A20SA-26.0; dhgl. zum Leiterseil bei EDS (BAG)	
Ketten	DA = 7.00m, VK = 4.70m (380-kV); DA = 3.50m, DH = 2.40m (110-kV)	
Seitliche Überhöhung	17.0 m rechts ----- oder links ----- aufgenommen	
Datum der Profilaufnahme	04/2015	

Planfeststellungsunterlage

Aufgestellt Bayreuth,	17.08.2018	Satzungsgemäß ausgelegen in der Zeit vom bis	
Zeit und Ort der Auslegung sind vor Auslegung ortsüblich bekannt gemacht worden		Gemeinde:	
Firma Omexom Hochspannung GmbH		Maßstab: Länge 1:2000 Höhe 1:500	Einheit: Meter
Datum 13.12.2017 26.03.2018		Name Küter Schindler	
Zustand Org.-Einheit		-	
Zust. Änderung		Datum Name Blatt	
1. Deckblatt		30.06.21 OHS 39 / 46	
Planfestgestellt mit Beschluss der Regierung der Oberpfalz vom 29.07.2022, Az. ROP-3321.0-2-31 Regensburg, 29.07.2022		gez. Dr. Rebler, Oberregierungsrat	