
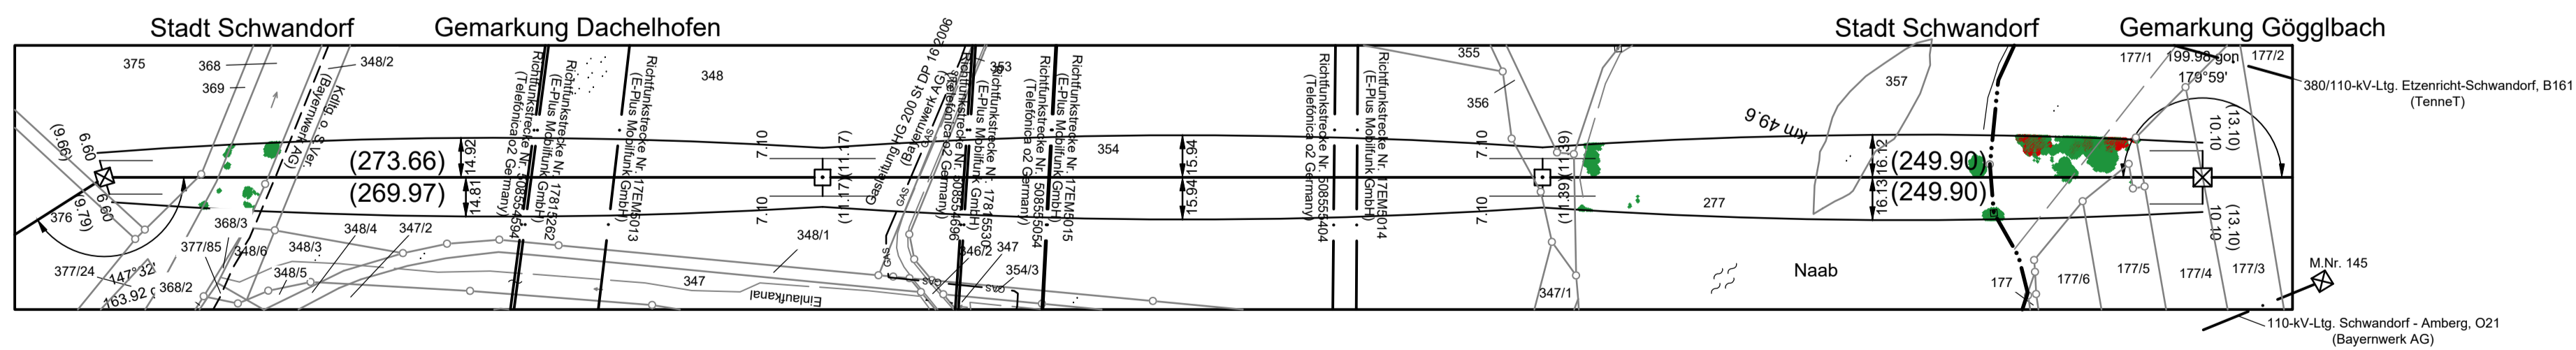
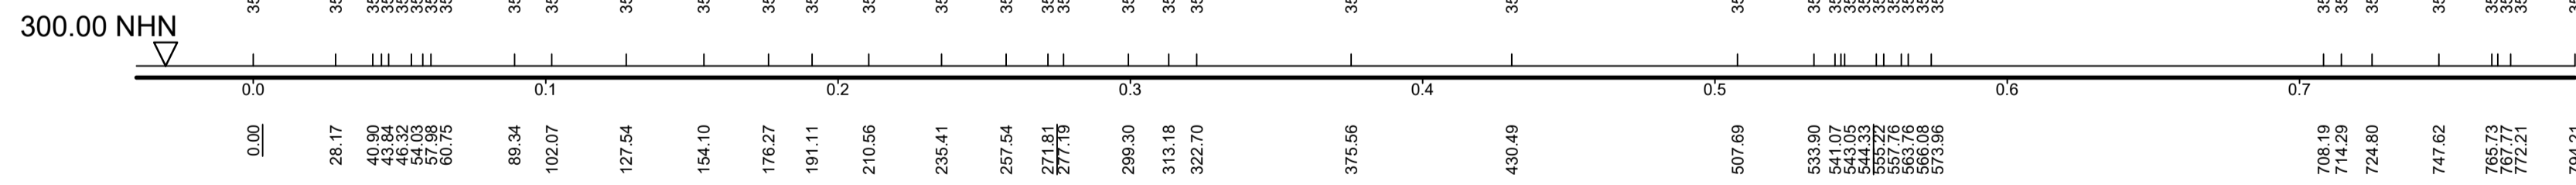


2 WA120/+0/verst. DA A/2/63/verst. - 271.81 -

3 T1/17+8 DH A/2/63 HWF 0,70 - 272.52 -


4 T1/17 DH A/2/63 HWF 0,95 - 249.88 -

5N WE/WAdiffWA100-17,00 DA-110kV A-2-D HWF 1,25

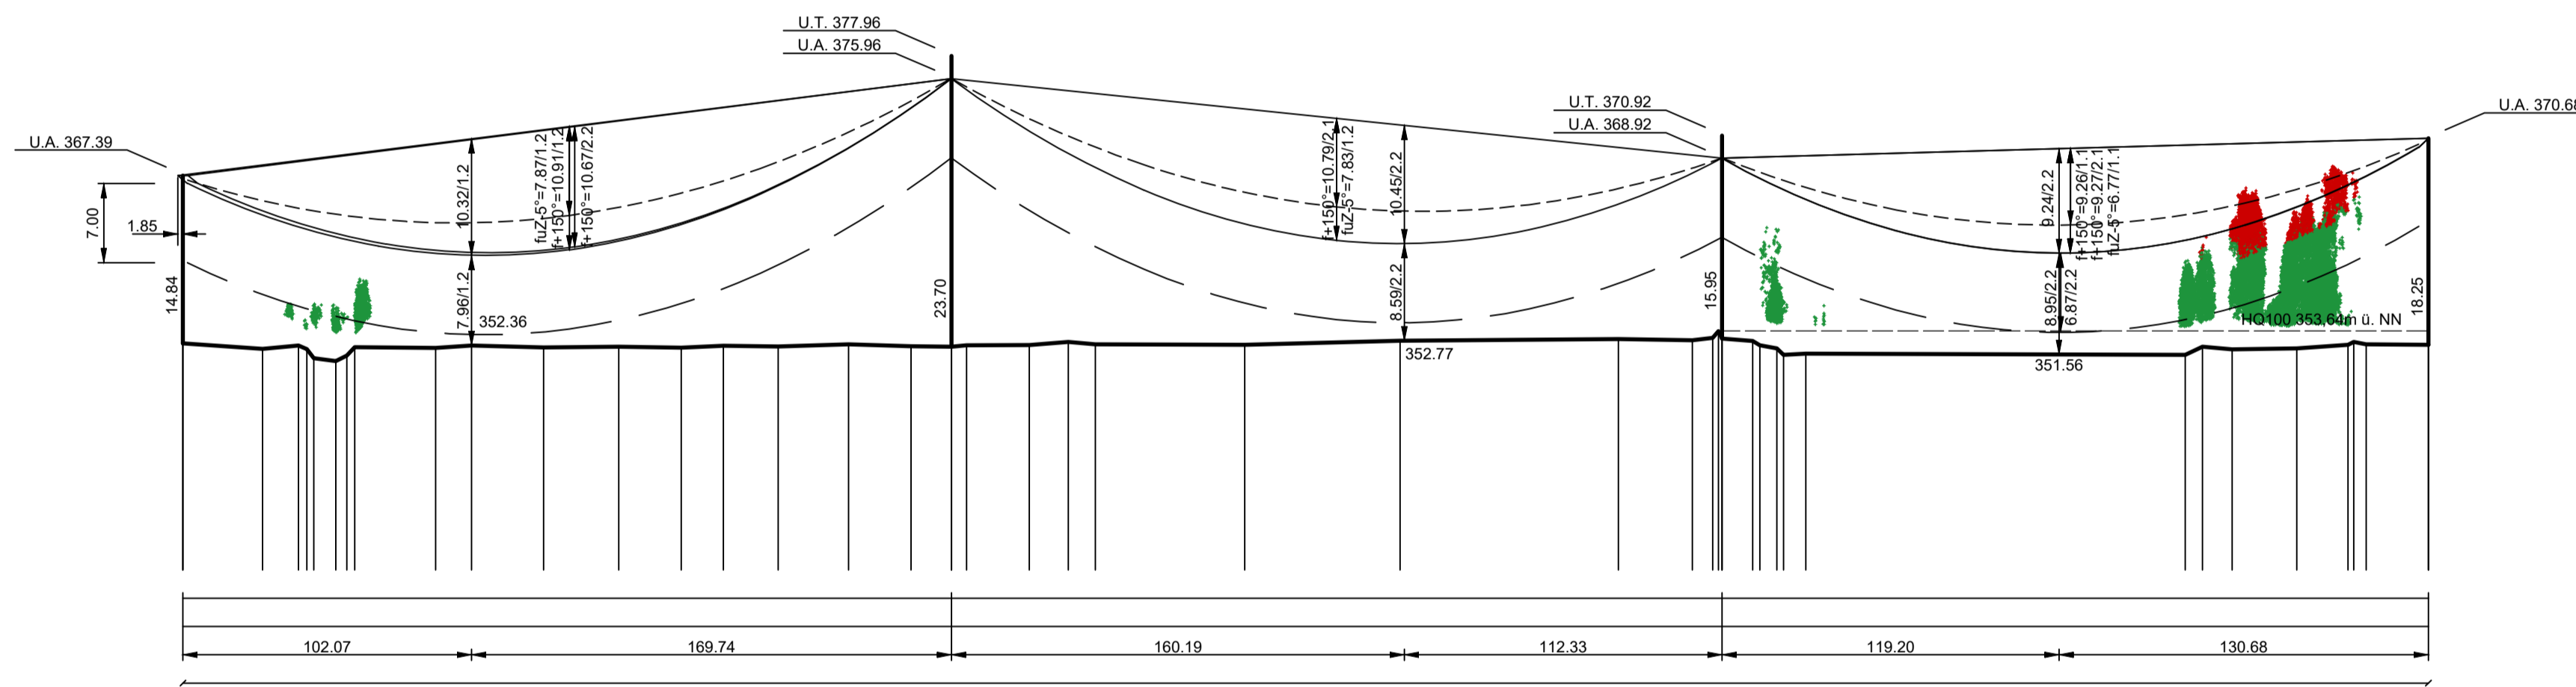


Vegetationspunkte mit Seilabstand < 3.50 m


Vegetationspunkte mit Seilabstand >= 3.50 m

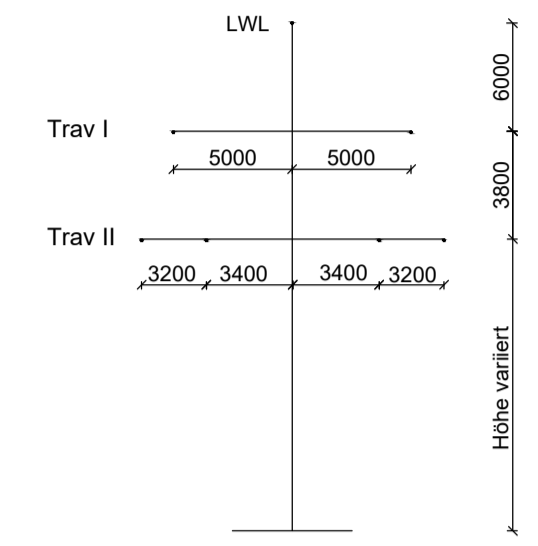

WA120  
A/2/63/verst.  
M.Nr. 2

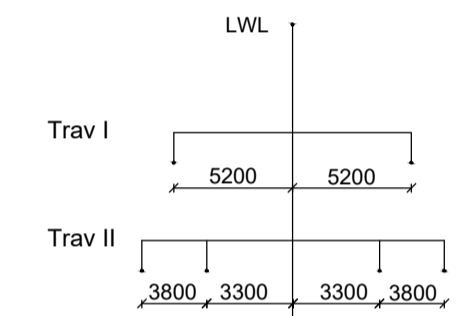

T1  
A/2/63  
M.Nr. 3, 4

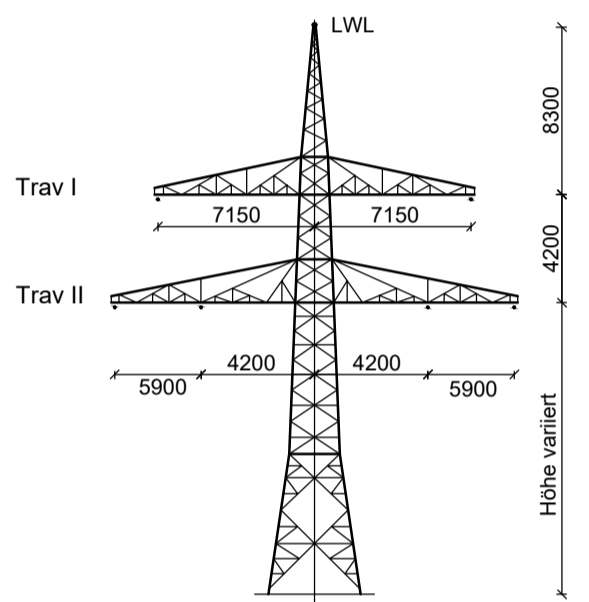

WE/WAdiffWA100  
A-2-D-2013.1  
M.Nr. 5N

Unterlage 4.3



# 110-kV-Leitung Schwandorf - Schwarzenfeld

Ltg. Nr. O6

## LÄNGENPROFIL DECKBLATT

Mast-Nr. 2 - Mast-Nr. 5N

DIN VDE-Bestimmung : 0210/EN 50341/01.11 EIS 1 WIND 1 TEMP.: 150°C

Gestänge : A/2/63/verst. ; A/2/63 ; A-2-D-2013.1

Beseilung  
Leiterseil : 2 x 3 x 1 x TAL/STALUM 184/30;  $\sigma_{\text{zul}} = 85.0 \text{ N/mm}^2$

Erdseil : -

Luftkabel : 1 x ASLH-D(S)B(A)/AW 110/50-11.9;  $\sigma_{\text{zul}} = 110.9 \text{ N/mm}^2$

Ketten : DA = 3.50m; DH = 2.00m

Seitliche Überhöhung : 10.0 m rechts ----- oder links ----- aufgenommen

Datum der Profilaufnahme : 04/2015

### Planfeststellungsunterlage

Aufgestellt Bayreuth, 17.08.2018

Satzungsgemäß ausgelegt in der Zeit vom ... bis ...

Zeit und Ort der Auslegung sind vor Auslegung ortsüblich bekannt gemacht worden

Gemeinde: .....

Firma Omexom Hochspannung GmbH

Maßstab: Länge 1:2000 Höhe 1:500

Einheit: Meter

Datum: 13.12.2017

Name: Küter

Gepr.: 26.03.2018

Schindler

Zustand: -

Org.-Einheit: -

Planfeststellungsbescheid

Planfestgestellt mit Beschluss der Regierung der Oberpfalz vom 29.07.2022.

Az. ROP-3321.0-2-31

Regensburg, 29.07.2022

gez. Dr. Rebler, Oberregierungsrat

Tennet logo

Zust. 1, Deckblatt 30.06.21 OHS

Blatt: 1/7