


Vegetationspunkte mit Satelstand < 5,00 m
 Vegetationspunkte mit Satelstand > 5,00 m

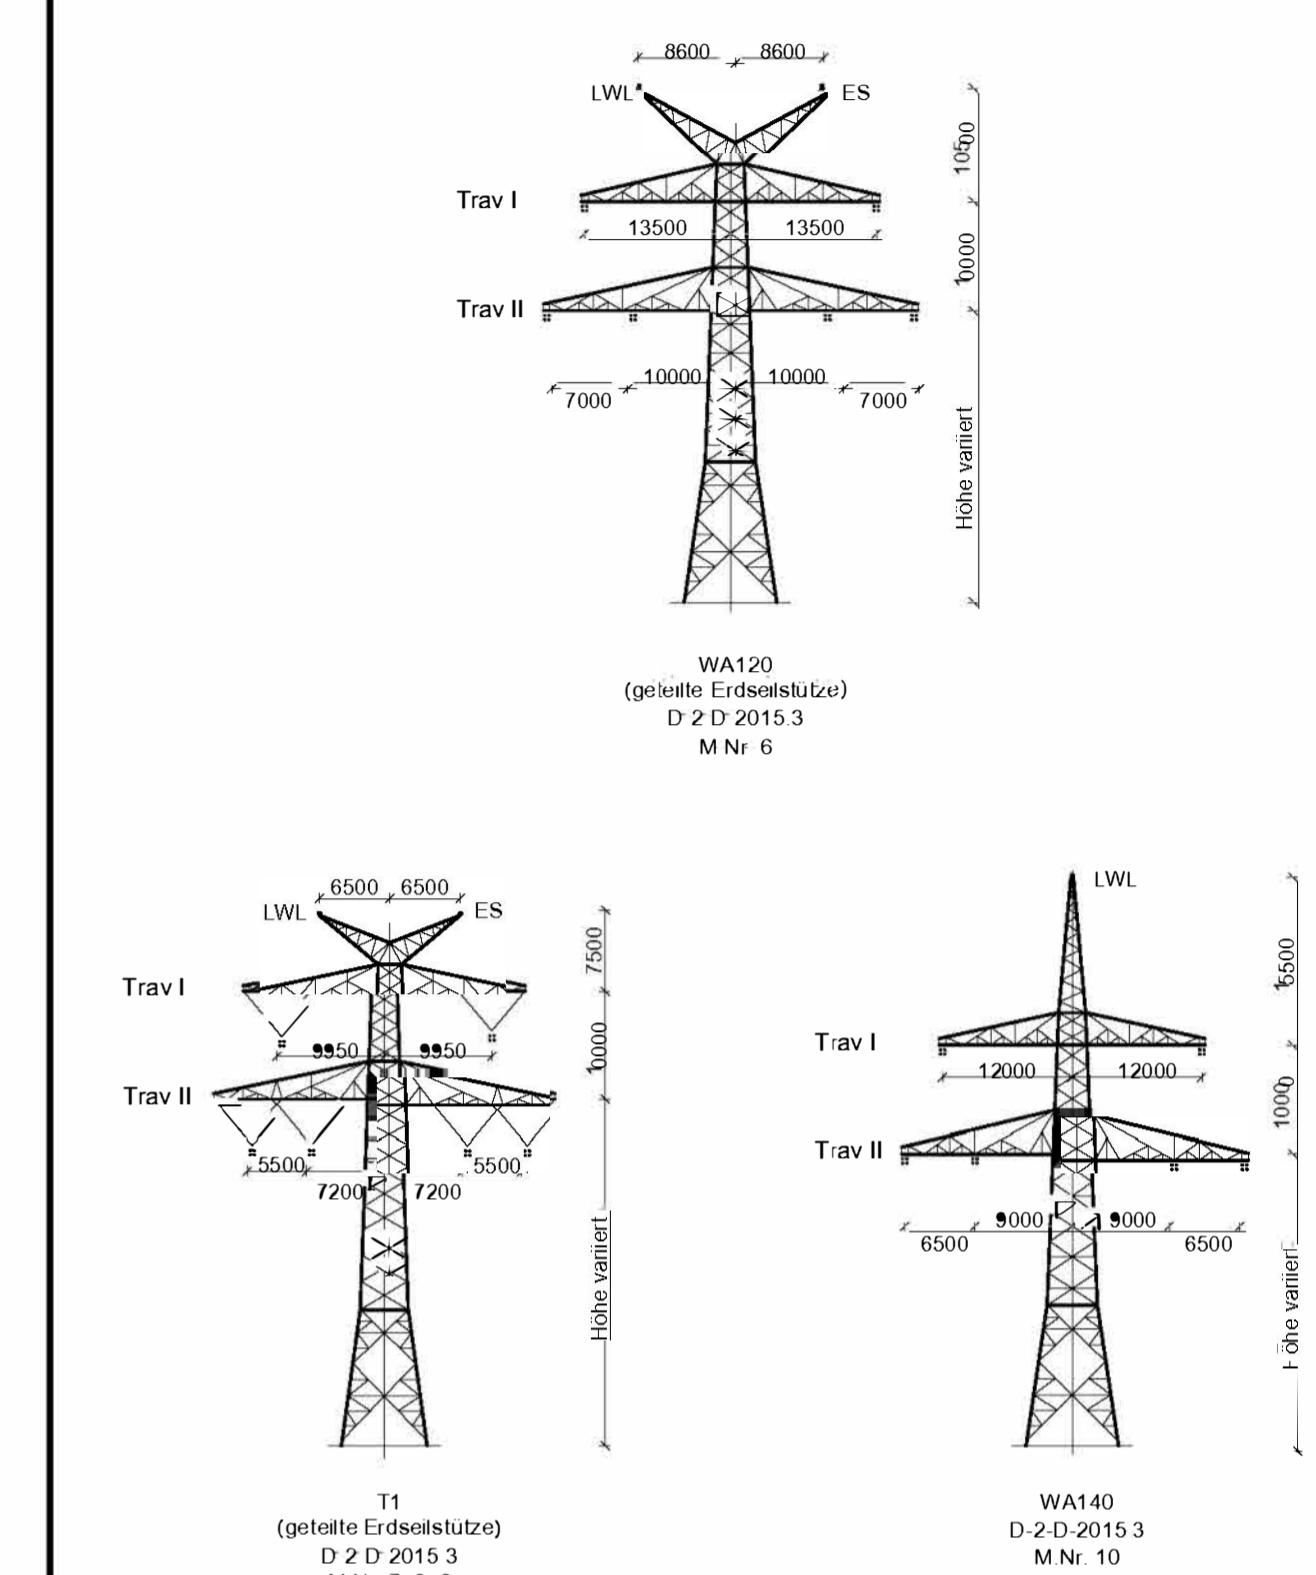

Unterlage 4.2

380/110-kV-Leitung
Etzenricht - Schwandorf
 Ltg. Nr. B161

LÄNGENPROFIL
DECKBLATT
 Mast-Nr. 6 - Mast-Nr. 10

DIN VDE-Bestimmung : 0210/EN 50341/04:16 EIS 2 WIND 1 TEMP.: 80°C
 Gestänge : D-2-D-2015.3
 Beiseilung : 2 x 3 x 4 x 565-AL17/2-ST1A; $\alpha_r = 46,0$ N/mm²
 Leiterseil : 1 x 122-AL17/1-ST1A; dchl. zum Leiterseil bei EDS
 Erdseil : 1 x 122-AL361-A20SA-13,4; dchl. zum Leiterseil bei EDS
 Luftkabel : 1 x 122-AL361-A20SA-13,4; dchl. zum Leiterseil bei EDS
 Ketten : DA = 7,00m; VK = 4,70m
 Seitliche Überhöhung : 16,5 m rechts oder links aufgenommen
 Datum der Profilaufnahme : 04/2015

Planfeststellungsunterlagen

Aufgestellt: Bayreuth, 17.08.2018

i.v. Schaefer

Firma: Omexom Hochspannung GmbH

Maßstab: Länge 1:2000, Höhe 1:500

Einheit: Meter

Datum: 13.12.2017, Name: Kuhn

Gepr.: 29.03.2018, Schenker

Zustand: g. Einhalt

Planfestgestellt mit Beschluss der Regierung der Oberpfalz vom 29.07.2022, Az. ROP-3321.0-2-31 Regensburg, 29.07.2022

gez. Dr. Rebler, Oberregierungsrat

© Bayerische Vermessungsverwaltung