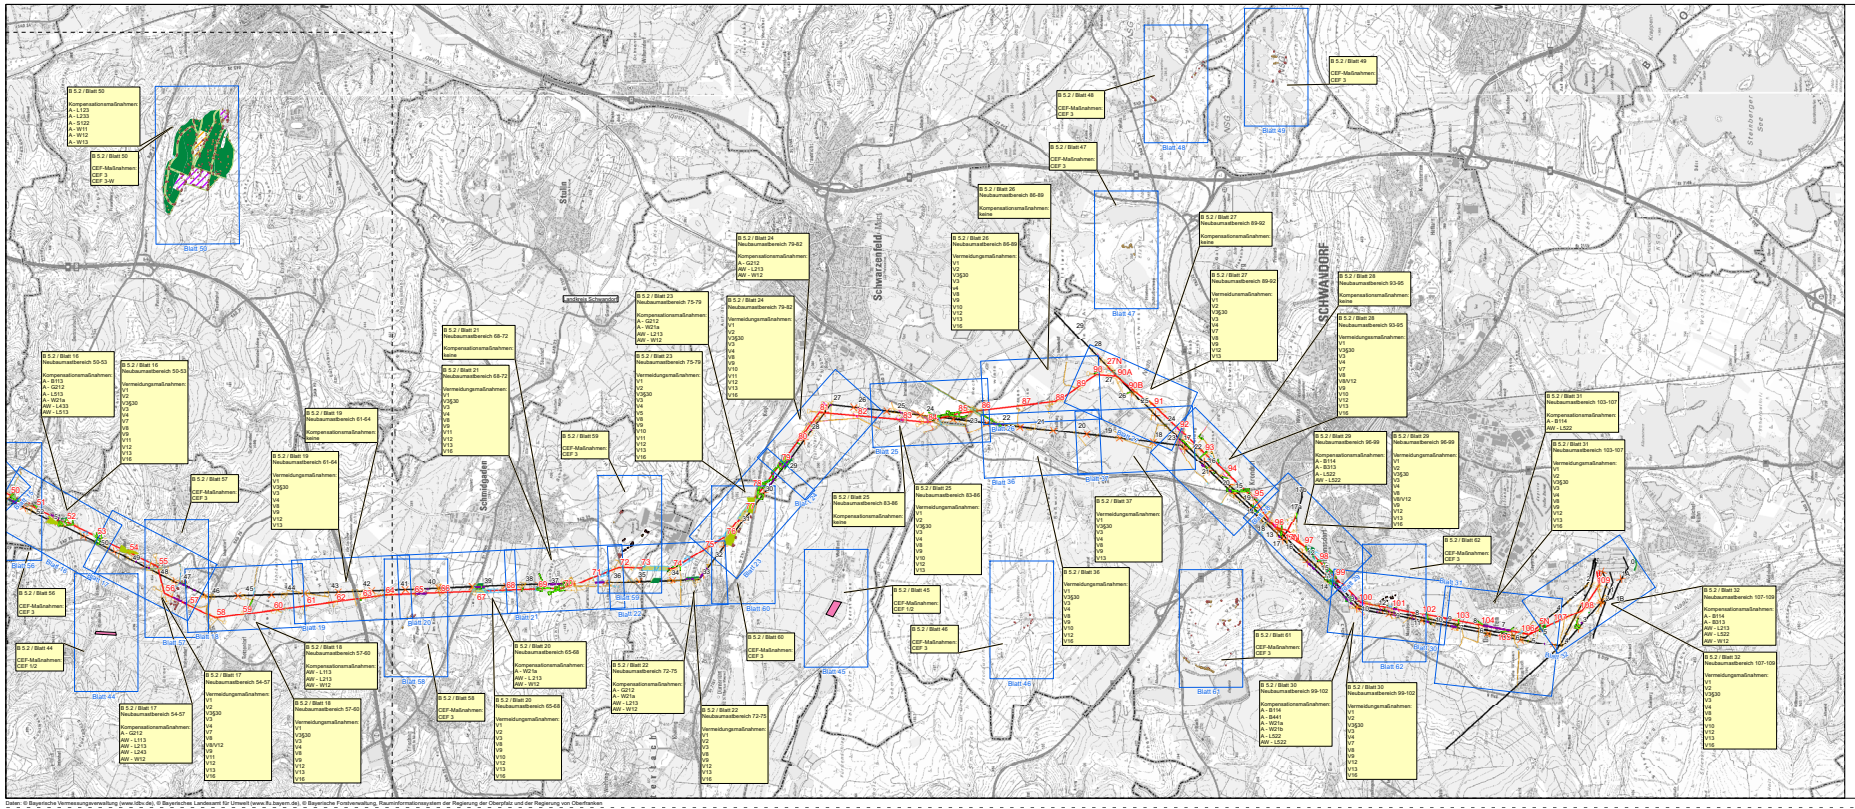

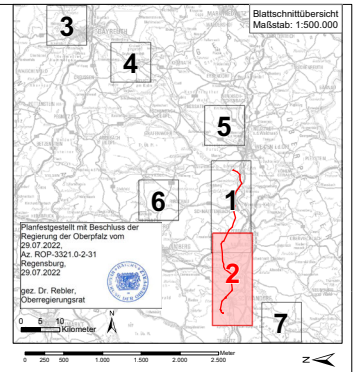

Nr.	Art der Änderung	Datum	Zeichen
1	2. Deckblatt	05.04.2023	Kaiser

Unterlagen zum Planfeststellungsverfahren (2. Deckblatt)

Umweltstudie (UVS / LBP)

Vorhabensträger: TenneT TSO GmbH
Bernecker Straße 70
95448 Bayreuth

Ersteller: TNL Umweltplanung
Raiffeisenstraße 7
35410 Hungen
Tel.: +49 (0) 6402/ 51 9621-0
Fax: +49 (0) 6402/ 51 9621-30

ifuplan Institut für Umweltplanung und Raumentwicklung GmbH & Co. KG
Amalienstraße 79
80799 München
Tel.: +49 (0) 89/ 30 74 975-0
Fax: +49 (0) 89/ 30 74 975-25

Vorhaben: **Ostbayernring – Ersatzneubau 380/110-kV-Höchstspannungsleitung Redwitz – Schwandorf einschließlich Rückbau der Bestandsleitung**

Abschnitt Umspannwerk Etzenricht – Umspannwerk Schwandorf (Ltg.Nr. B161) Mast 050 - 109

Unterlage: Umweltstudie (UVS / LBP)

Maßnahmenübersicht – ~~neuer Plan~~ 2. Deckblatt

Unterlage / Blatt-Nr.: **B 5.1 / Blatt 2 von 7**		bearbeitet: Altmann	23.06.2021
Maßstab: **1:25.000**		gezeichnet: Schmidt in der Beek	23.06.2021
Blattgröße: 1100 x 420 mm		geprüft: Marzetti / Bernshausen	23.06.2021
Aufgestellt: Bayreuth, den 30.06.2021			
i.V. Thomas Ehrhardt-Unglaub	i.V. Claudia Böhme		

Daten: © Bayerische Vermessungsverwaltung (www.ldbv.de), © Bayerisches Landesamt für Umwelt (www.lfu.bayern.de), © Bayerische Forstverwaltung, Rauminformationssystem der Regierung der Oberpfalz und der Regierung von Oberfranken