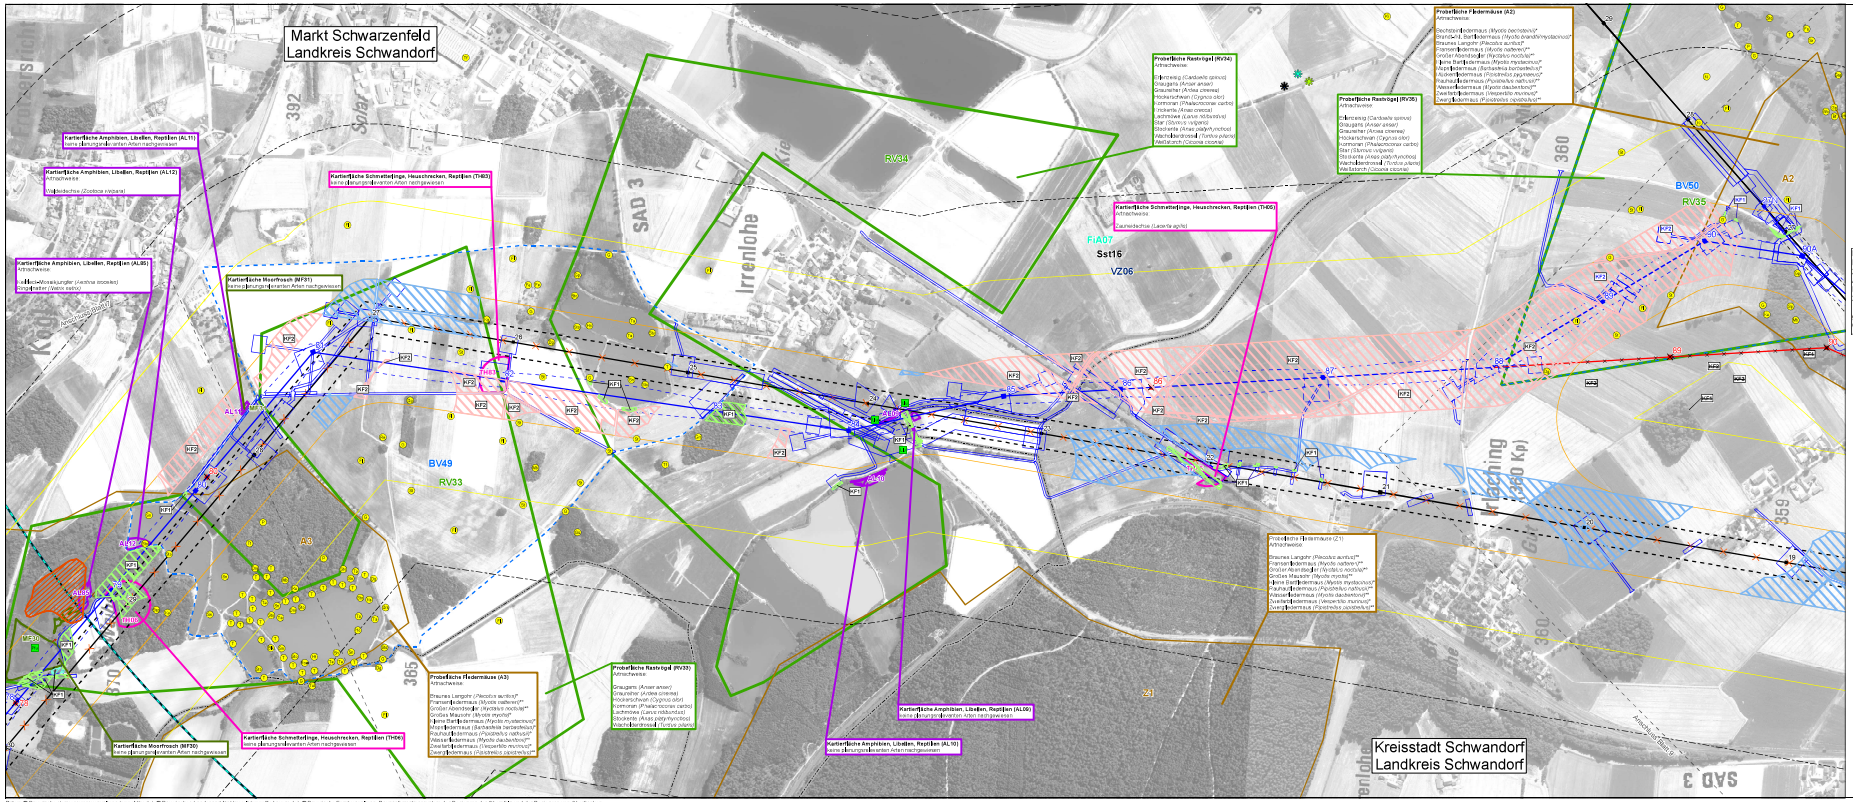

Planfestgestellt mit Beschluss der Regierung der Oberpfalz vom 29.07.2022, Az. ROP-3321.0-2-31 Regensburg, 29.07.2022

gez. Dr. Rebler, Oberregierungsrat

Nr.	Art der Änderung	Datum	Zeichen
2	3. Deckblatt	29.06.2021	Müller
1	1. Deckblatt	29.06.2021	Müller

Unterlagen zum Planfeststellungsverfahren (2. Deckblatt)

Umweltstudie (UVS / LBP)

Vorhabensträger: TenneT TSO GmbH
Bernecker Straße 70
95448 Bayreuth

Ersteller: TNL Umweltplanung
Raiffeisenstraße 7, Tel. +49 (0) 8403/ 91 9621-0, Fax: +49 (0) 8403/ 91 9621-20
35410 Hungen

ifuplan Institut für Umweltplanung und Raumentwicklung GmbH & Co. KG
Amalienstraße 79, Tel. +49 (0) 89/ 30 74 975-0, Fax: +49 (0) 89/ 30 74 975-25
80799 München

Vorhaben: **Ostbayernring – Ersatzneubau 380/110-kV-Höchstspannungsleitung Redwitz – Schwandorf einschließlich Rückbau der Bestandsleitung**
Abschnitt Umspannwerk Etzenricht – Umspannwerk Schwandorf (LtgNr. B161) Mast 078 - 090

Unterlage: Umweltstudie (UVS / LBP)
Bestands-/Konfliktplan Tiere, Pflanzen & biologische Vielfalt: Tiere

Unterlage - Nr.:	19.1.1 / Blatt 9 von 10	bearbeitet:	Ahmann, 15.06.2018
Maßstab:	1:5.000	gezeichnet:	Schmidt in der Beek, 15.06.2018
Blattgröße:	1189 x 420 mm	geprüft:	Hartzsch / Remshausen, 15.06.2018

Aufgestellt: Bayreuth, den 17.06.2018
i.V. Thomas Ehrhardt-Joklitschke, i.A. Lars Fischer

Daten: © Bayerische Vermessungsverwaltung (www.bkg.bv.de), © Bayerisches Landesamt für Umwelt (www.lfu.bayern.de), © Bayerische Forstverwaltung, Raum-Informationssystem der Regierung der Oberpfalz und der Regierung von Oberfranken