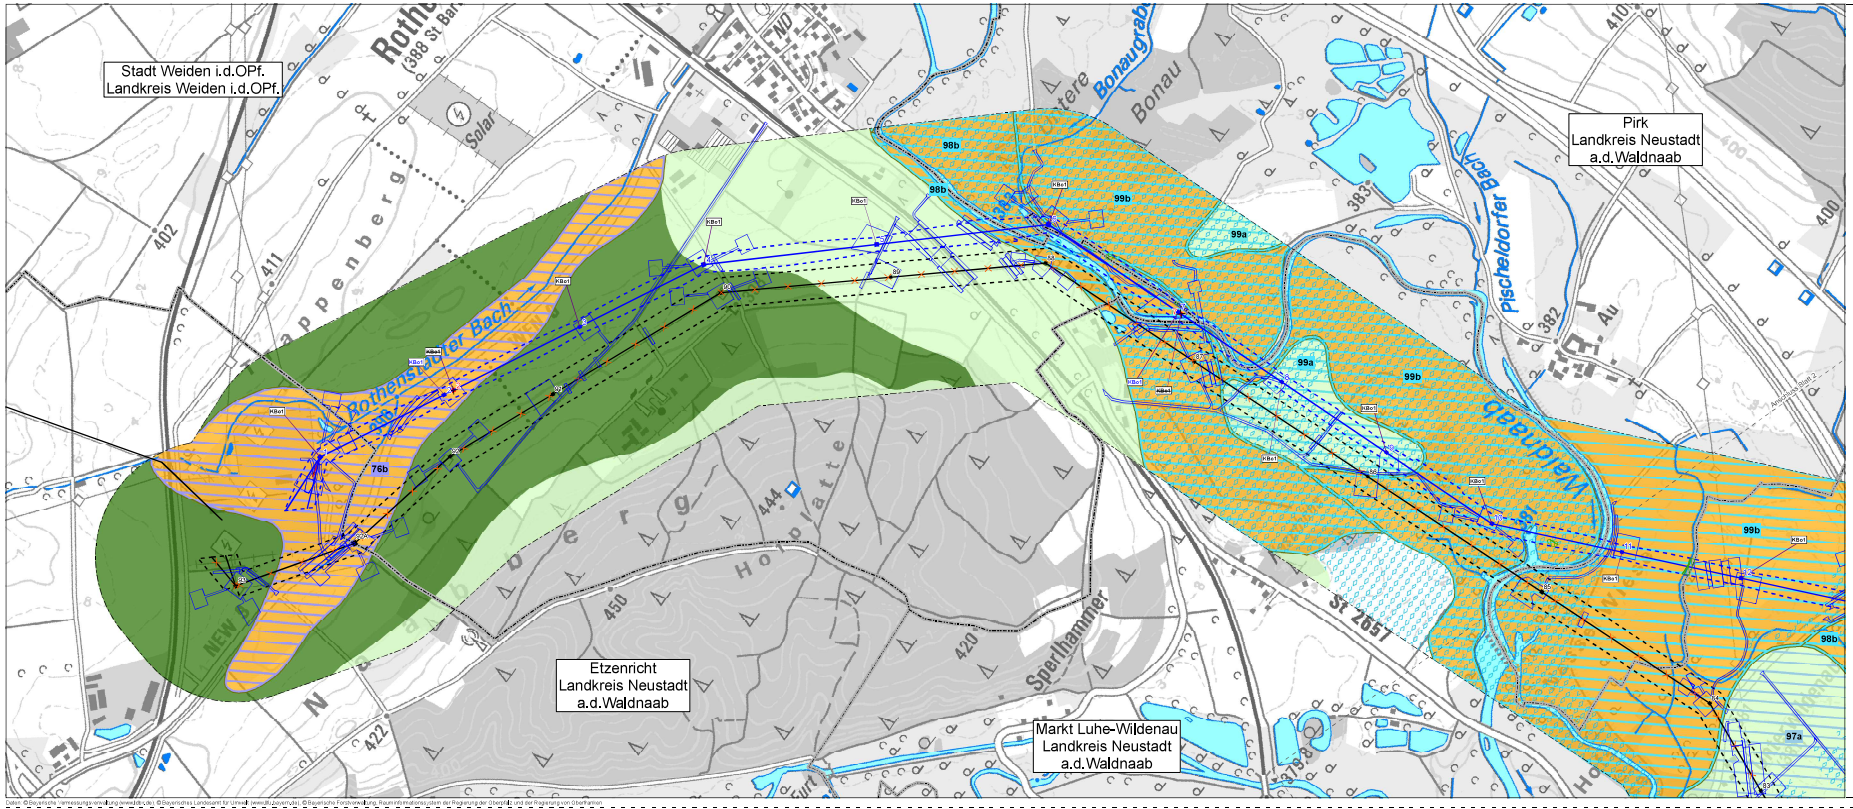

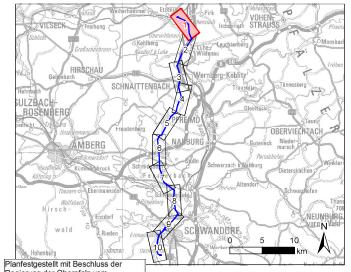

Planfestgestellt mit Beschluss der Regierung der Oberpfalz vom 29.07.2022, Az. ROP-3321.0-2-31 Regensburg, 29.07.2022

gez. Dr. Rebler, Oberregierungsrat

No.	Art der Änderung	Datum	Zeichen
1	1. Deckblatt	29.06.2021	Hopfer

Unterlagen zum Planfeststellungsverfahren (1. Deckblatt)

Umweltstudie (UVS / LBP)

Vorhabensträger	TenneT TSO GmbH Bernecker Straße 70 95448 Bayreuth
Ersteller	TNL Umweltplanung Raiffeisenstraße 7 35410 Hungen Tel. +49 (0) 6402/ 51 9621-0 Fax: +49 (0) 6402/ 51 9621-30 ifuplan Institut für Umweltplanung und Raumentwicklung GmbH & Co. KG Arnulfstraße 79 80799 München Tel. +49 (0) 89/ 30 74 975-0 Fax: +49 (0) 89/ 30 74 975-25
Vorhaben	**Ostbayernring – Ersatzneubau 380/110-kV-Höchstspannungsleitung Redwitz – Schwandorf einschließlich Rückbau der Bestandsleitung** Abschnitt Umspannwerk Etzenricht – Umspannwerk Schwandorf (LtgNr. B161) Mast 001 - 012
Unterlage	Umweltstudie (UVS / LBP) Bestands-Konfliktplan abiotische Schutzgüter

Unterlage / Blatt-Nr.	01.1.4 / Blatt 1 von 10	bearbeitet	Ahlmann 17.05.2019
Maßstab	1:5.000	gezeichnet	Schmidt in der Beek 17.05.2019
Planprofile	110 x 420 mm	geprüft	Mansell / Bernshausen 17.05.2019
Aufgestellt: Bayreuth, den 17.05.2019			
i.V. Thomas Ehrhardt-Hoffeld	i.V. Lars Fischer		