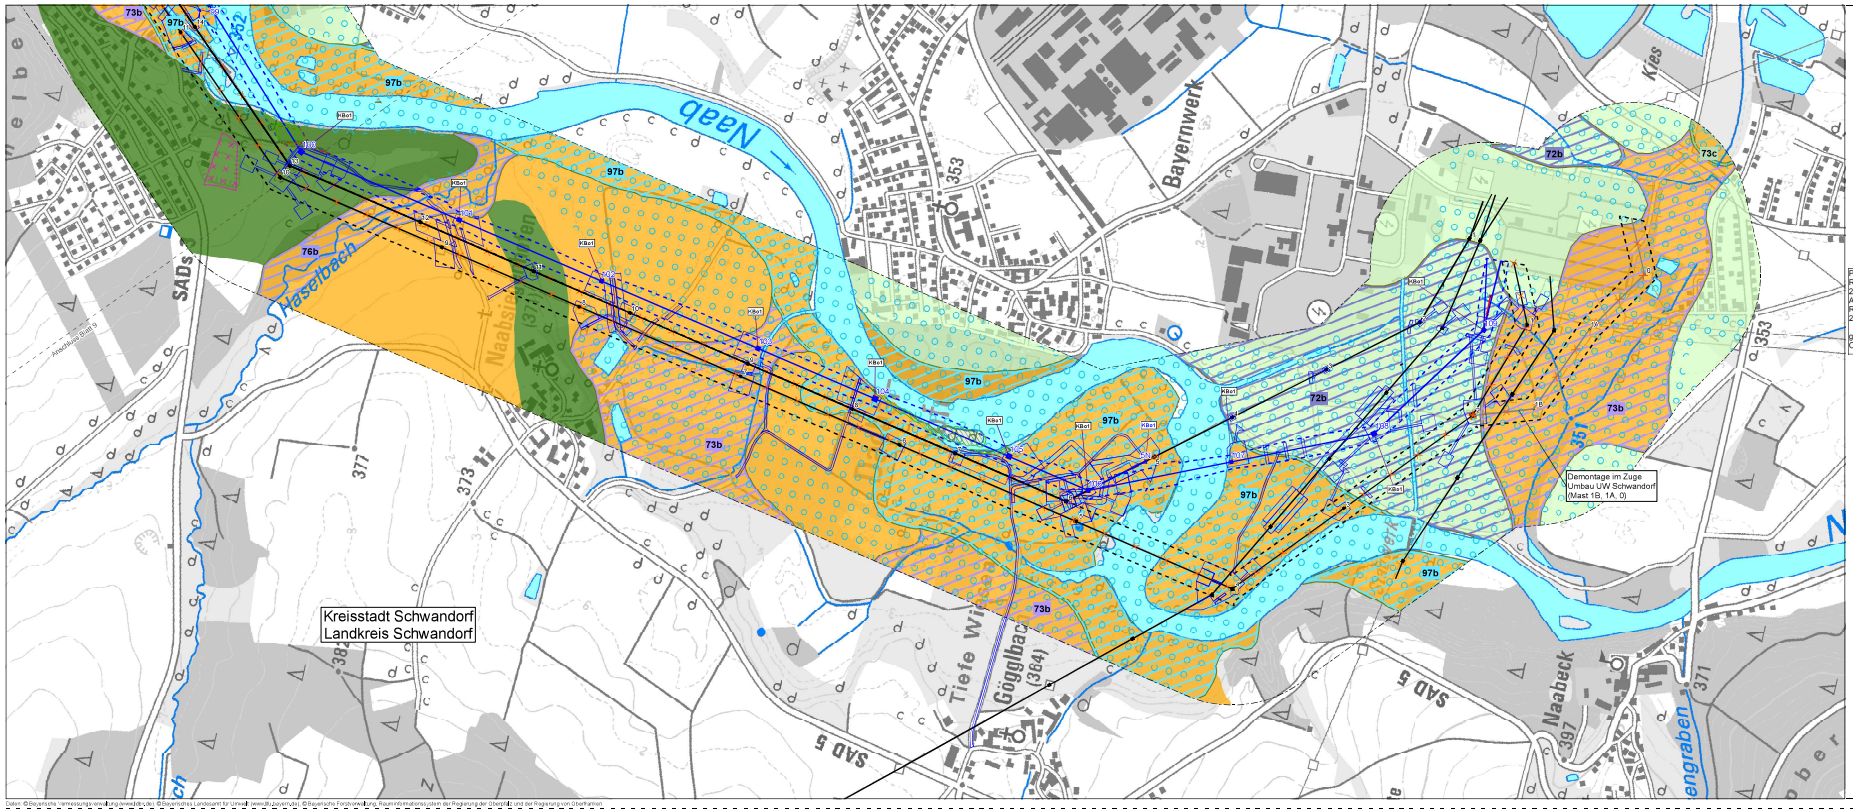

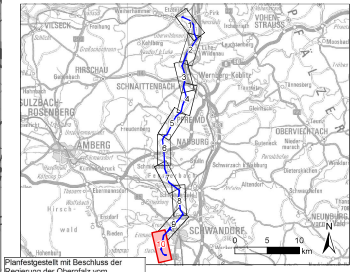

Planfestgestellt mit Beschluss der Regierung der Oberpfalz vom 29.07.2022,
Az. ROP-3321.0-2-31
Regensburg,
29.07.2022

gez. Dr. Rebler,
Oberregierungsrat

0 125 250 500 Meter

1	1. Deckblatt	30.06.2021	ifuplan
Nr.	Art der Änderung	Datum	Zeichen

Unterlagen zum Planfeststellungsverfahren (1. Deckblatt)

Umweltstudie (UVS / LBP)

Vorhabenträger: TenneT TSO GmbH
Bernecker Straße 70
95448 Bayreuth

Ersteller: TNL Umweltplanung
Raiffeisenstraße 7
35410 Hungen
Tel.: +49 (0) 6402/ 51 9621-0
Fax: +49 (0) 6402/ 51 9621-30

ifuplan Institut für Umweltplanung und Raumentwicklung GmbH & Co. KG
Amalienstraße 79
80799 München
Tel.: +49 (0) 89/ 30 74 975-0
Fax: +49 (0) 89/ 30 74 975-25

Vorhaben: **Ostbayernring – Ersatzneubau 380/110-kV-Höchstspannungsleitung Redwitz – Schwandorf einschließlich Rückbau der Bestandsleitung**

Abschnitt Umspannwerk Etzenricht – Umspannwerk Schwandorf (Ltg.Nr. B161) Mast 099 - 109

Unterlage: Umweltstudie (UVS / LBP)

Bestands-/Konfliktplan abiotische Schutzgüter

Unterlage-/Blatt-Nr.	011.1.4 Blatt 10 von 10	bearbeitet	Altmann	10.09.2018
Maßstab	1:5.000	gezeichnet	Schmidt in der Beek	10.09.2018
Blattgröße	1100 x 400 mm	geprüft	Marzelli / Bernshausen	10.09.2018

Aufgestellt: Bayreuth, den 17.09.2018

i.V. Thomas Ehrhardt-Ifuplan i.V. Lars Fischer