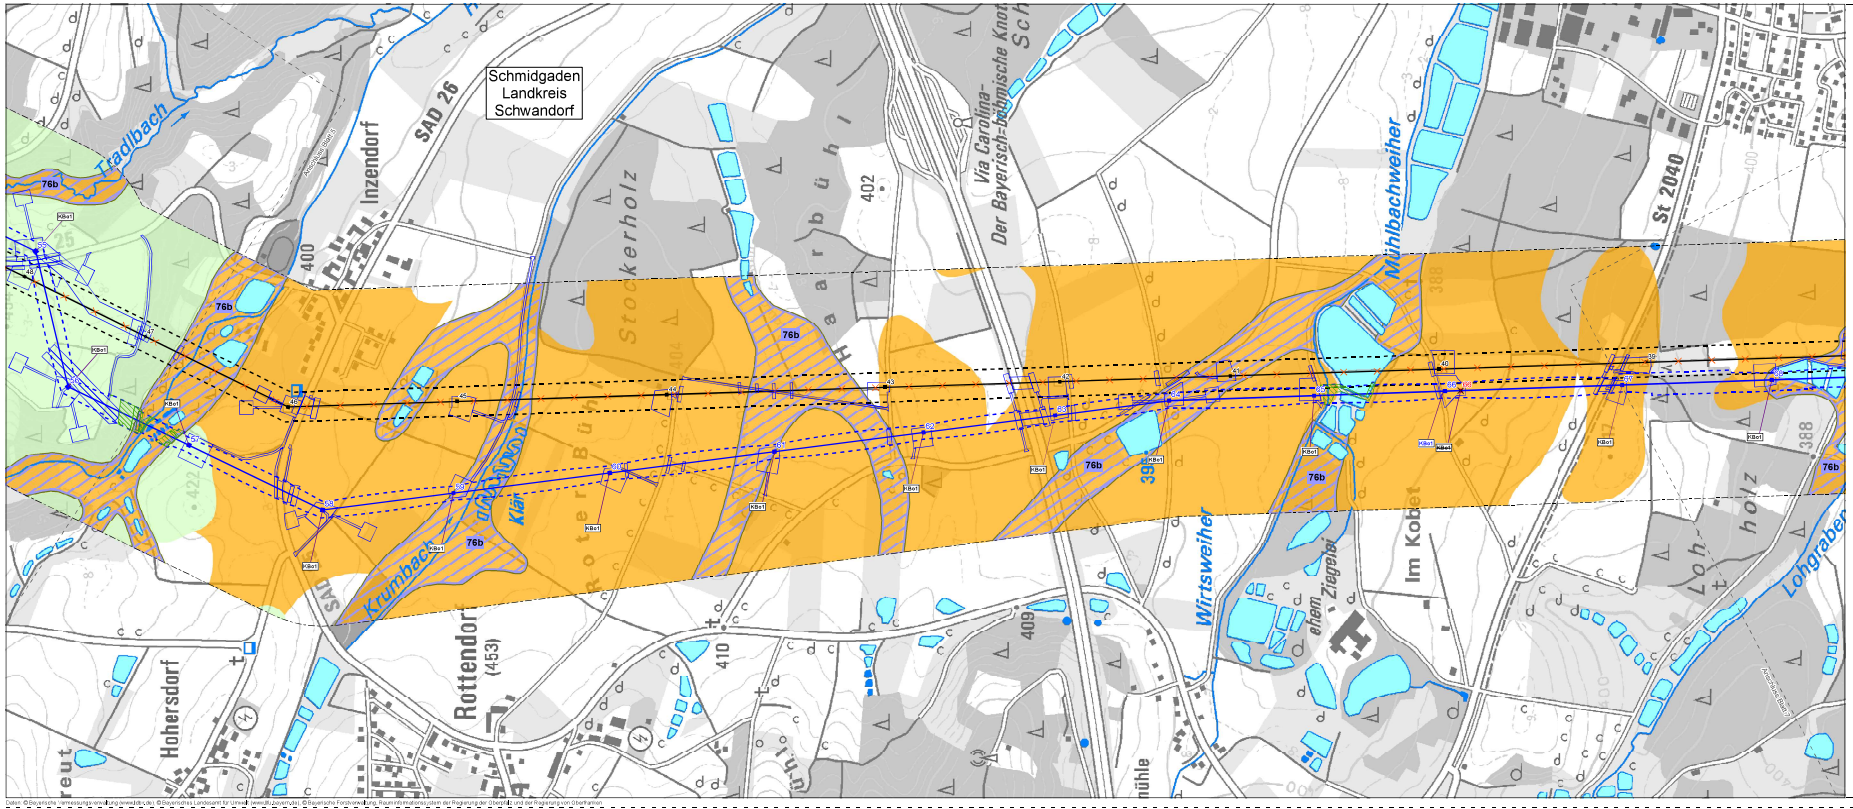

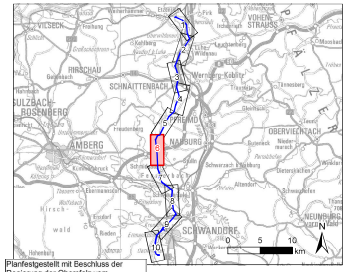

Planfestgestellt mit Beschluss der Regierung der Oberpfalz vom 29.07.2022,
Az. ROP-3321.0-2-31
Regensburg, 29.07.2022

gez. Dr. Rebler,
Oberregierungsrat

0 125 250 500 Meter

N

Nr.	Art der Änderung	Datum	Zeichen
1	1. Deckblatt	29.06.2021	Hopfer

Unterlagen zum Planfeststellungsverfahren (1. Deckblatt)

Umweltstudie (UVS / LBP)

Vorhabensträger	TenneT TSO GmbH Bernecker Straße 70 95448 Bayreuth
Ersteller	TNL Umweltplanung Raiffeisenstraße 7 35410 Hungen Tel. +49 (0) 6402/ 51 9621-0 Fax: +49 (0) 6402/ 51 9621-30 ifuplan Institut für Umweltplanung und Raumentwicklung GmbH & Co. KG Arnulfstraße 79 80799 München Tel. +49 (0) 89/ 30 74 975-0 Fax: +49 (0) 89/ 30 74 975-25
Vorhaben	**Ostbayernring – Ersatzneubau 380/110-kV-Höchstspannungsleitung Redwitz – Schwandorf einschließlich Rückbau der Bestandsleitung** Abschnitt Umspannwerk Etzenricht – Umspannwerk Schwandorf (LtgNr. B161) Mast 055 - 068
Unterlage	Umweltstudie (UVS / LBP) Bestands-Konfliktplan abiotische Schutzgüter

Unterlage-Nr.: 01.1.4 / Blatt: 6 von 10	bearbeitet	Ahlmann	17.05.2019
Maßstab: 1:5.000	gezeichnet	Schmidt in der Beek	17.05.2019
Textgröße: 110 x 420 mm	geprüft	Mandl / Bernhausen	17.05.2019

Aufgestellt: Bayreuth, den 17.05.2019

i.V. Thomas Eichardt-Hußel ppa. i.V. Lars Fischer

Daten: © Bayerische Vermessungsverwaltung www.bkg.bv.de © Bayerisches Landesamt für Umwelt www.lfu.bayern.de © Bayerische Forstverwaltung, Raumordnungskataster der Regierung der Oberpfalz und der Regierung von Oberfranken