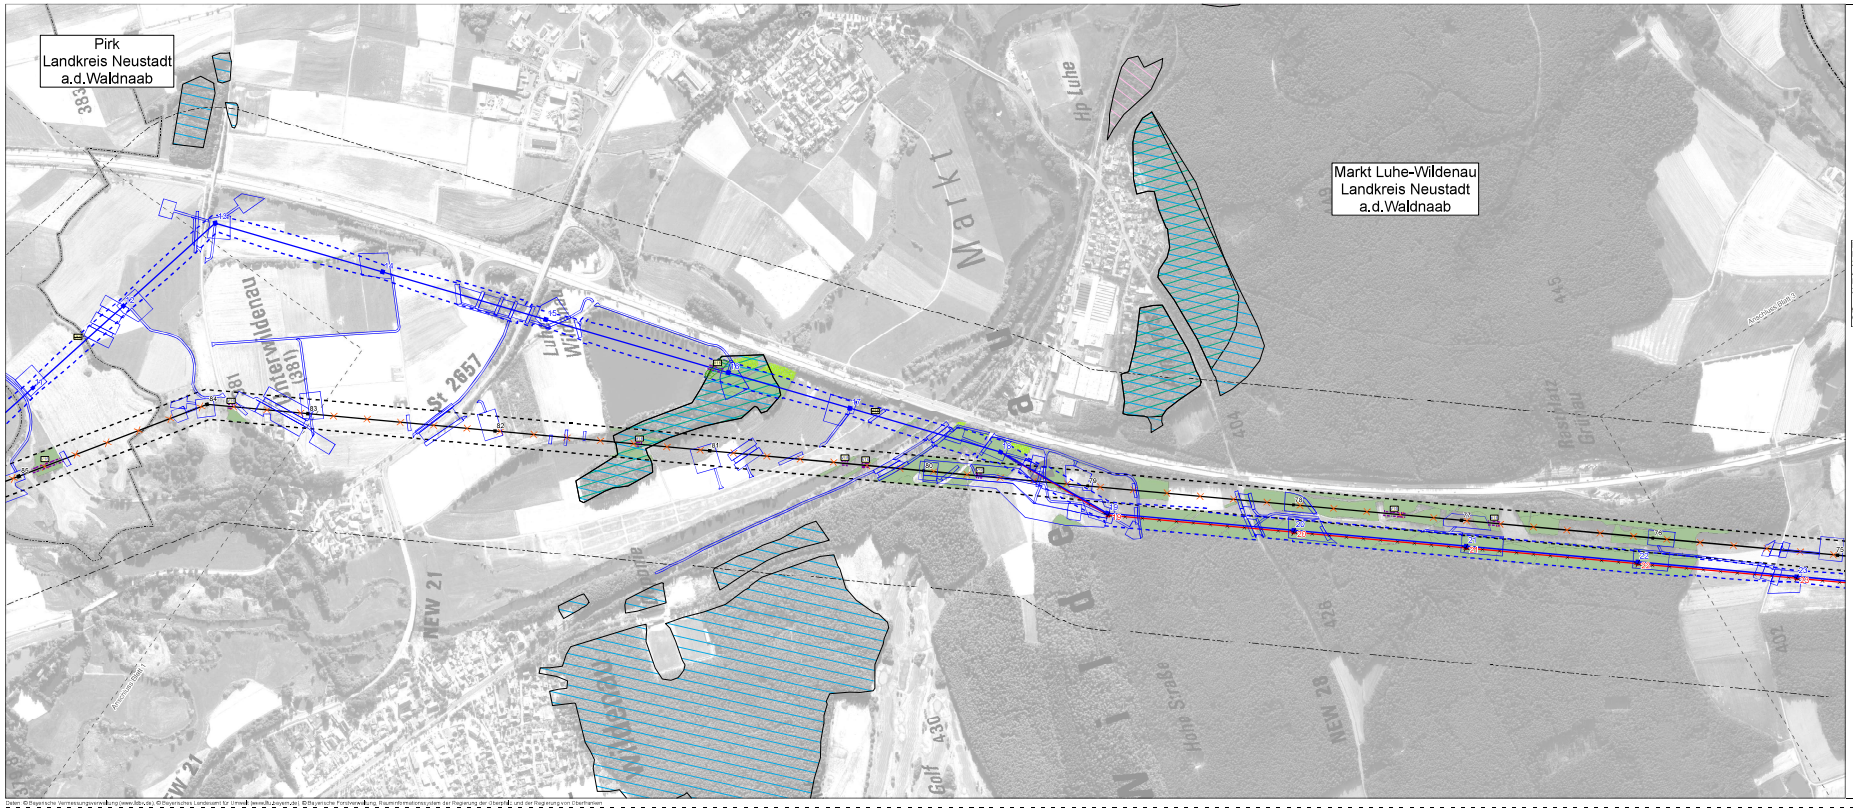

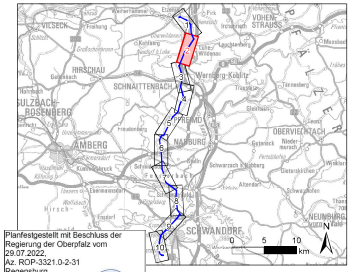

Nr.	Art der Änderung	Datum	Zeichen
1	1. Deckblatt	26.09.2022	Hupfer

Unterlagen zum Planfeststellungsverfahren (1. Deckblatt)

Umweltstudie (UVS / LBP)

Vorhabenträger:	TenneT TSO GmbH Bernecker Straße 70 95448 Bayreuth
Ersteller:	TNL Umweltplanung Raiffeisenstraße 7 Tel. +49 (0) 8402/ 51 9621-0 35410 Hungen Fax. +49 (0) 8402/ 51 9621-30 ifuplan Institut für Umweltplanung und Raumentwicklung GmbH & Co. KG Arnulfstraße 79 Tel. +49 (0) 89/ 30 74 975-0 80799 München Fax. +49 (0) 89/ 30 74 975-25
Vorhaben:	**Ostbayernring – Ersatzneubau 380/110-kV-Höchstspannungsleitung Redwitz – Schwandorf einschließlich Rückbau der Bestandsleitung** Abschnitt Umspannwerk Etzenricht – Umspannwerk Schwandorf (Ltg.Nr. B161) Mast 011 - 023
Inhalt:	Umweltstudie (UVS / LBP) Wald

Umfang:	Bl./Anl. 011_LB/Blatt 2 von 10	bearbeitet:	Allmann 10.09.2018
Maßstab:	1:5.000	gezeichnet:	Dallmeier 10.09.2018
Planprobe:	1100 x 420 mm	geprüft:	Hackelbusch/Bernshausen 10.09.2018

Aufgestellt: Bayreuth, den 11.09.2018

i.V. Thomas Ehrhardt-Hahn i.A. Lars Fischer