Unterlage 2.1

TenneT Taking power further

380/110-kV-Leitung Etzenricht - Schwandorf

Ltg. Nr. B161

ÜBERSICHTSPLAN

UW Etzenricht - Mast Nr. 39

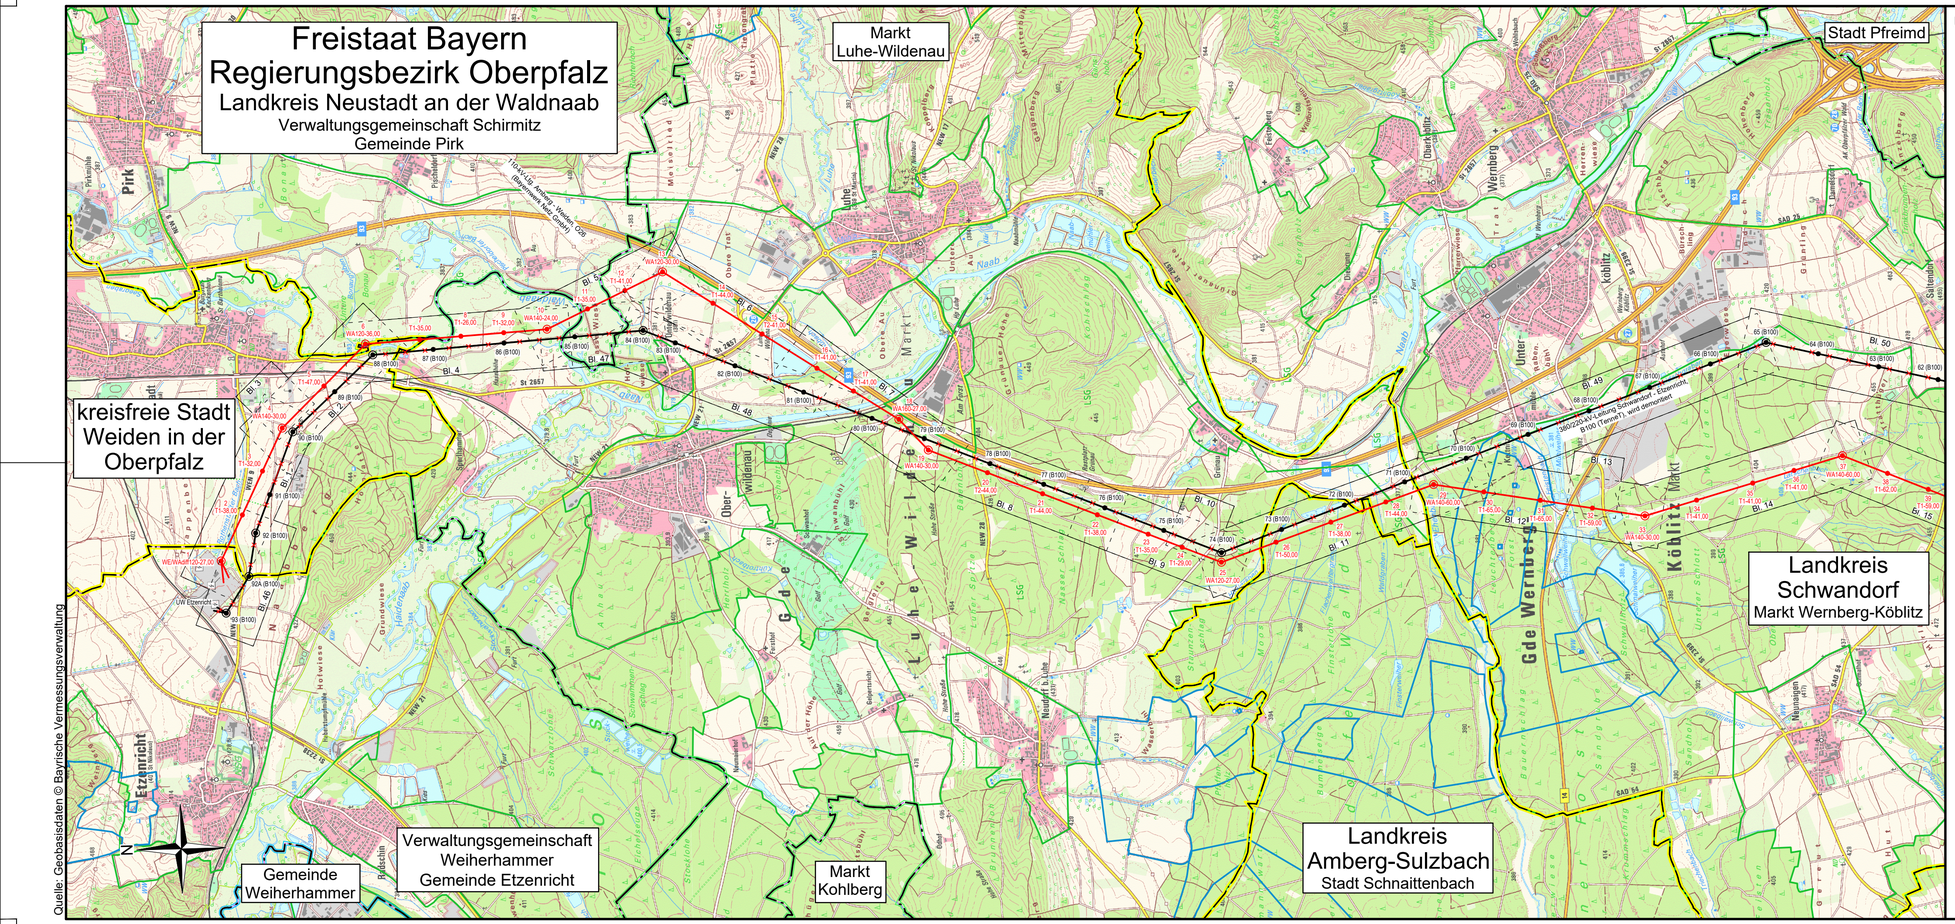

Quelle: Geobasisdaten © Bayrische Vermessungsverwaltung

Legende:

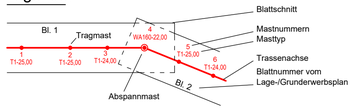

Grenzen:

Land	
Landkreis	
Stadt/VGem.	
Gemeinde	
Flurbereinigung	
NSG- Gebiet	NSG
FFH- Gebiet	FFH
LSG- Gebiet	LSG
VSG- Gebiet	VSG
WSG- Gebiet	WSG

Planfeststellungsunterlage

Aufgestellt
Bayreuth, 17.08.2018

i.V. Eckert ppa. i.A. Zeuschner

Firma	Maßstab:	Einheit:
Omexom Hochspannung GmbH	1 : 25000	Meter

	Datum	Name
Bearb.	17.12.2017	Hermeking
Gepr.	18.12.2017	Schindler
Zustand		-
Org.-Einheit		-

TenneT Taking power further

Zust. | Änderung | Datum | Name | Blatt: 01 / 03

Satzungsgemäß ausgelegen in der Zeit
vom .....
bis .....

Zeit und Ort der Auslegung sind vor Auslegung ortsüblich bekannt gemacht worden

Gemeinde: .....

Dienstsiegel/Unterschrift .....

Planfeststellungsbehörde