

Unterlage 2.1




# 380/110-kV-Leitung Etzenricht - Schwandorf

Ltg. Nr. B161

## ÜBERSICHTSPLAN

Mast Nr. 30 - Mast Nr. 83

Legende:

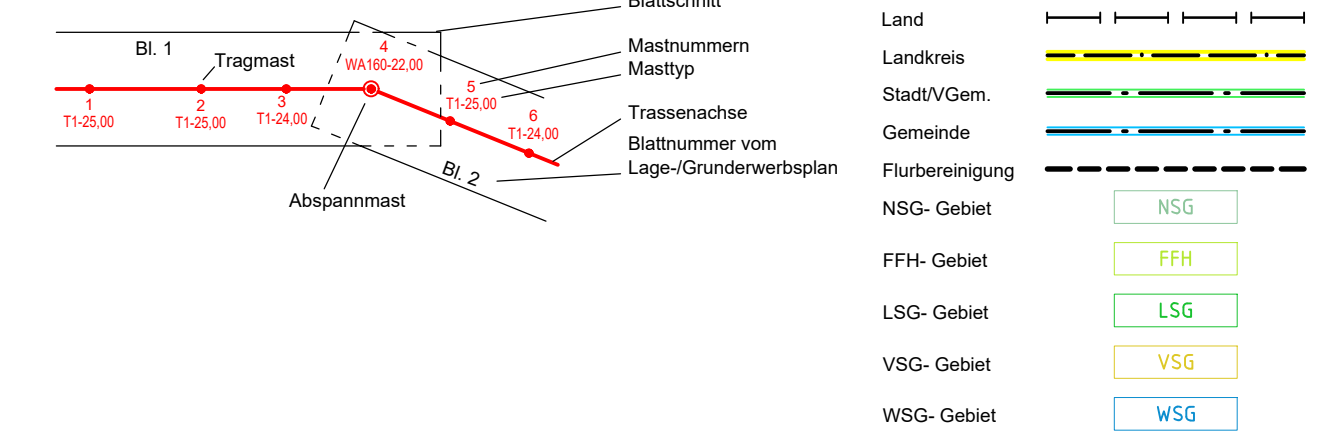

### Planfeststellungsunterlage

Aufgestellt  
Bayreuth, 17.08.2018

*i.v. Ecker* *i.A. dem Förster*

Satzungsgemäß ausgelegt in der Zeit vom ..... bis .....  
Zeit und Ort der Auslegung sind vor Auslegung ortsüblich bekannt gemacht worden.  
Gemeinde: .....

Firma  
Omexom  
Hochspannung GmbH

Maßstab:  
1 : 25000

Einheit:  
Meter

Datum	Name
Bearb. 17.12.2017	Hermeking
Gepr. 18.12.2017	Schindler
Zustand	-
Org.-Einheit	-



Zust. Änderung Datum Name Blatt: 02 / 03

Quelle: Geobasisdaten © Bayerische Vermessungsverwaltung