

380/110-kV-Leitung Etzenricht - Schwandorf


Ltg. Nr. B161

WEGENUTZUNGSPLAN


Mast Nr. 72 - UW Schwandorf

Legende:

zu nutzende öffentl. Wege/Straßen

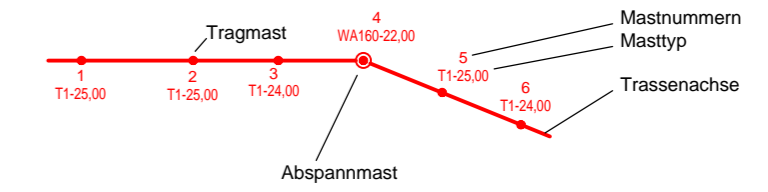

Grenzen:

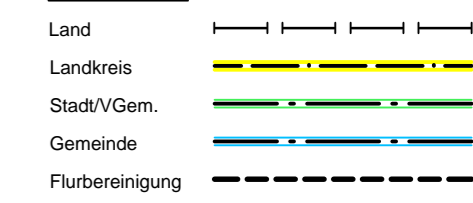

Freistaat Bayern
Regierungsbezirk Oberpfalz
Landkreis Schwandorf
Große Kreisstadt Schwandorf

Planfeststellungsunterlage

Aufgestellt
Bayreuth, 17.08.2018

i.v. Eder *i.A. Danzinger*

Firma
Omexom
Hochspannung GmbH

Maßstab:
1 : 25000

Einheit:
Meter

Satzungsgemäß ausgelegen in der Zeit vom bis

Zeit und Ort der Auslegung sind vor Auslegung ortsüblich bekannt gemacht worden

Gemeinde:

Dienststempel/Unterschrift

Planfeststellungsbehörde

Datum	Name
Bearb. 07.02.2018	Huskamp
Gepr. 07.02.2018	Schindler
Zustand	-
Org.-Einheit	-

