

Landkreis XXX

Gemeinde XXX

Gemarkung XXX

Unterlage 3.1



Erläuterungen zur Unterlage 3.2 (Lage-/Grunderwerbsplan)

# 380/110-kV-Leitung XXXXX - XXXXX


Ltg. Nr. XXXX

## LAGE-/GRUNDERWERBSPLAN Mast Nr. XX- Mast Nr. XX

2 380/110-kV-Leitung, XXXXX - XXXXX, XXXX (Tennet)  
Mast Nr. XX - Mast Nr. XX, Rückbau

im Zuge des Vorhabens anzupassende Freileitung ≥ 110-kV

**Legende:**

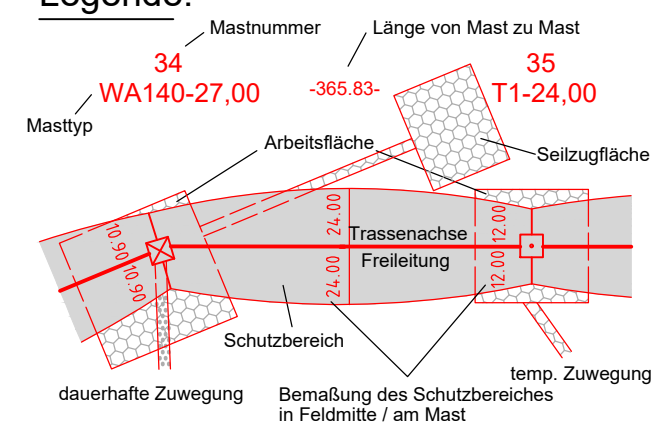

**Grenzen:**

- 1 Bauwerksnummer
- 1 Eigentümer-schlüsselnummer
- 5 Grundstücks-ordnungsnummer
- 37 Flurstücksnummer
- ⊠ Abspannmast
- ⊠ Tragmast
- ⊠ Schutz-/Schleifgerüst
- Land
- Kreis
- Stadt/Gem.
- Gemarkung
- Flurstück
- Flurbereinigung
- Rückbau
- Hoch- u. Mittelsp.-Ltg.
- Waldeinschlag

**Planfeststellungsunterlage**

Aufgestellt Bayreuth, 17.08.2018

*i.v. E. G. G. G.* *i.A. Dan. F. S.*

Firma <b>Omexom</b> Hochspannung GmbH	Maßstab: 1 : 2000	Einheit: Meter
Zust.	Änderung	Datum
Name	Blatt: XX / XX	

Satzungsgemäß ausgelegt in der Zeit vom ..... bis .....

Zeit und Ort der Auslegung sind vor Auslegung ortsüblich bekannt gemacht worden

Gemeinde: .....

Dienststempel/Unterschrift .....

Planfeststellungsbehörde	
Name	Datum
Zustand	-
Org.-Einheit	-



Quelle: Geobasisdaten © Bayerische Vermessungsverwaltung