

C15 380-kV-Portal - 163.98 -  
C18 380-kV-Portal - 136.55 -

1  
WE/WAdiff120-27,00

- 385.00 -

92 (B100)  
WA120/20+1,0

2  
T1-38,00

- 309.6 -

91 (B100)  
T2/43+2,0

3  
T1-32,00

- 507.8 -

- 358.14 -

4  
WA140-30,00

90 (B100)  
WA140/24+4,0

Unterlage 3.2




# 380/110-kV-Leitung Etzenricht - Schwandorf

Ltg. Nr. B161


## LAGE-/GRUNDERWERBSPLAN UW Etzenricht - Mast Nr. 4

2 380/220-kV-Leitung, Schwandorf - Etzenricht, B100 (Tennet)  
Mast Nr. 90 - Mast Nr. 92, Rückbau

### Legende:

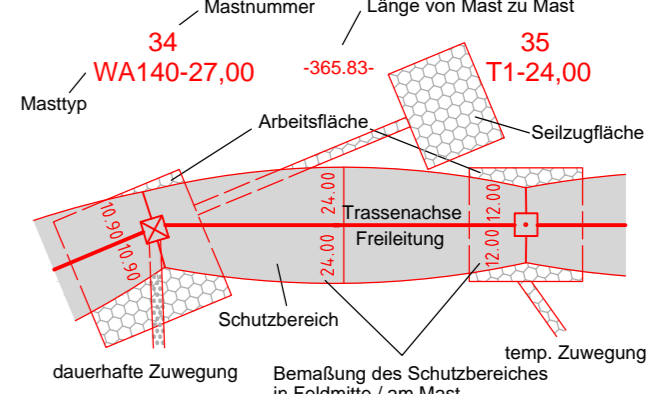

### Grenzen:

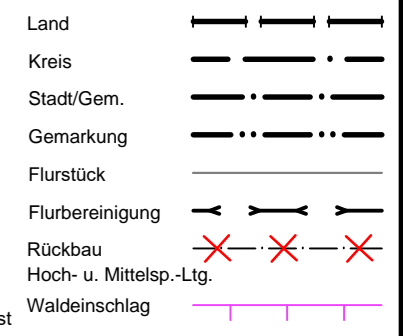

### Planfeststellungsunterlage

Aufgestellt  
Bayreuth, 17.08.2018

*i.V. Ecker* *i.A. R. ...*

Firma  
Omexom  
Hochspannung GmbH

Maßstab:  
1 : 2000

Einheit:  
Meter

Datum	Name
Bearb. 20.02.2018	Joachim
Gepr. 20.02.2018	Schindler
Zustand	-
Org.-Einheit	-

Zust. Änderung Datum Name Blatt: 01 / 57

Satzungsgemäß ausgelegen in der Zeit  
vom ..... bis .....

Zeit und Ort der Auslegung sind vor Auslegung ortsüblich bekannt gemacht worden

Gemeinde: .....

Dienstsigel/Unterschrift .....

Planfeststellungsbehörde

Landkreis Neustadt  
a/d. Waldnaab  
Gemeinde Etzenricht  
Gemarkung Etzenricht

Anschlussblatt 46

Umspannwerk

Fm-Kabel (Bayernwerk AG)

220-kV-Bauwerkskabel

163.98-151

70.08-18.06

97.73

378/2

378/1

Quelle: Geobasisdaten © Bayerische Vermessungsverwaltung

Rothenstadter Bach

Kr WEN 9

Rothenstadter Bach

Kr WEN 9

Rothenstadter Bach

Kr WEN 9

Rothenstadter Bach

Kr WEN 9

Rothenstadter Bach

Kr WEN 9

Rothenstadter Bach

Kr WEN 9

Rothenstadter Bach

Kr WEN 9

Rothenstadter Bach

kreisfreie Stadt Weiden in der Oberpfalz

Gemarkung Rothenstadt