

4  
WA140-30,00


Unterlage 3.2




# 380/110-kV-Leitung Etzenricht - Schwandorf

Ltg. Nr. B161

## LAGE-/GRUNDERWERBSPLAN Mast Nr. 4 - Zuwegung

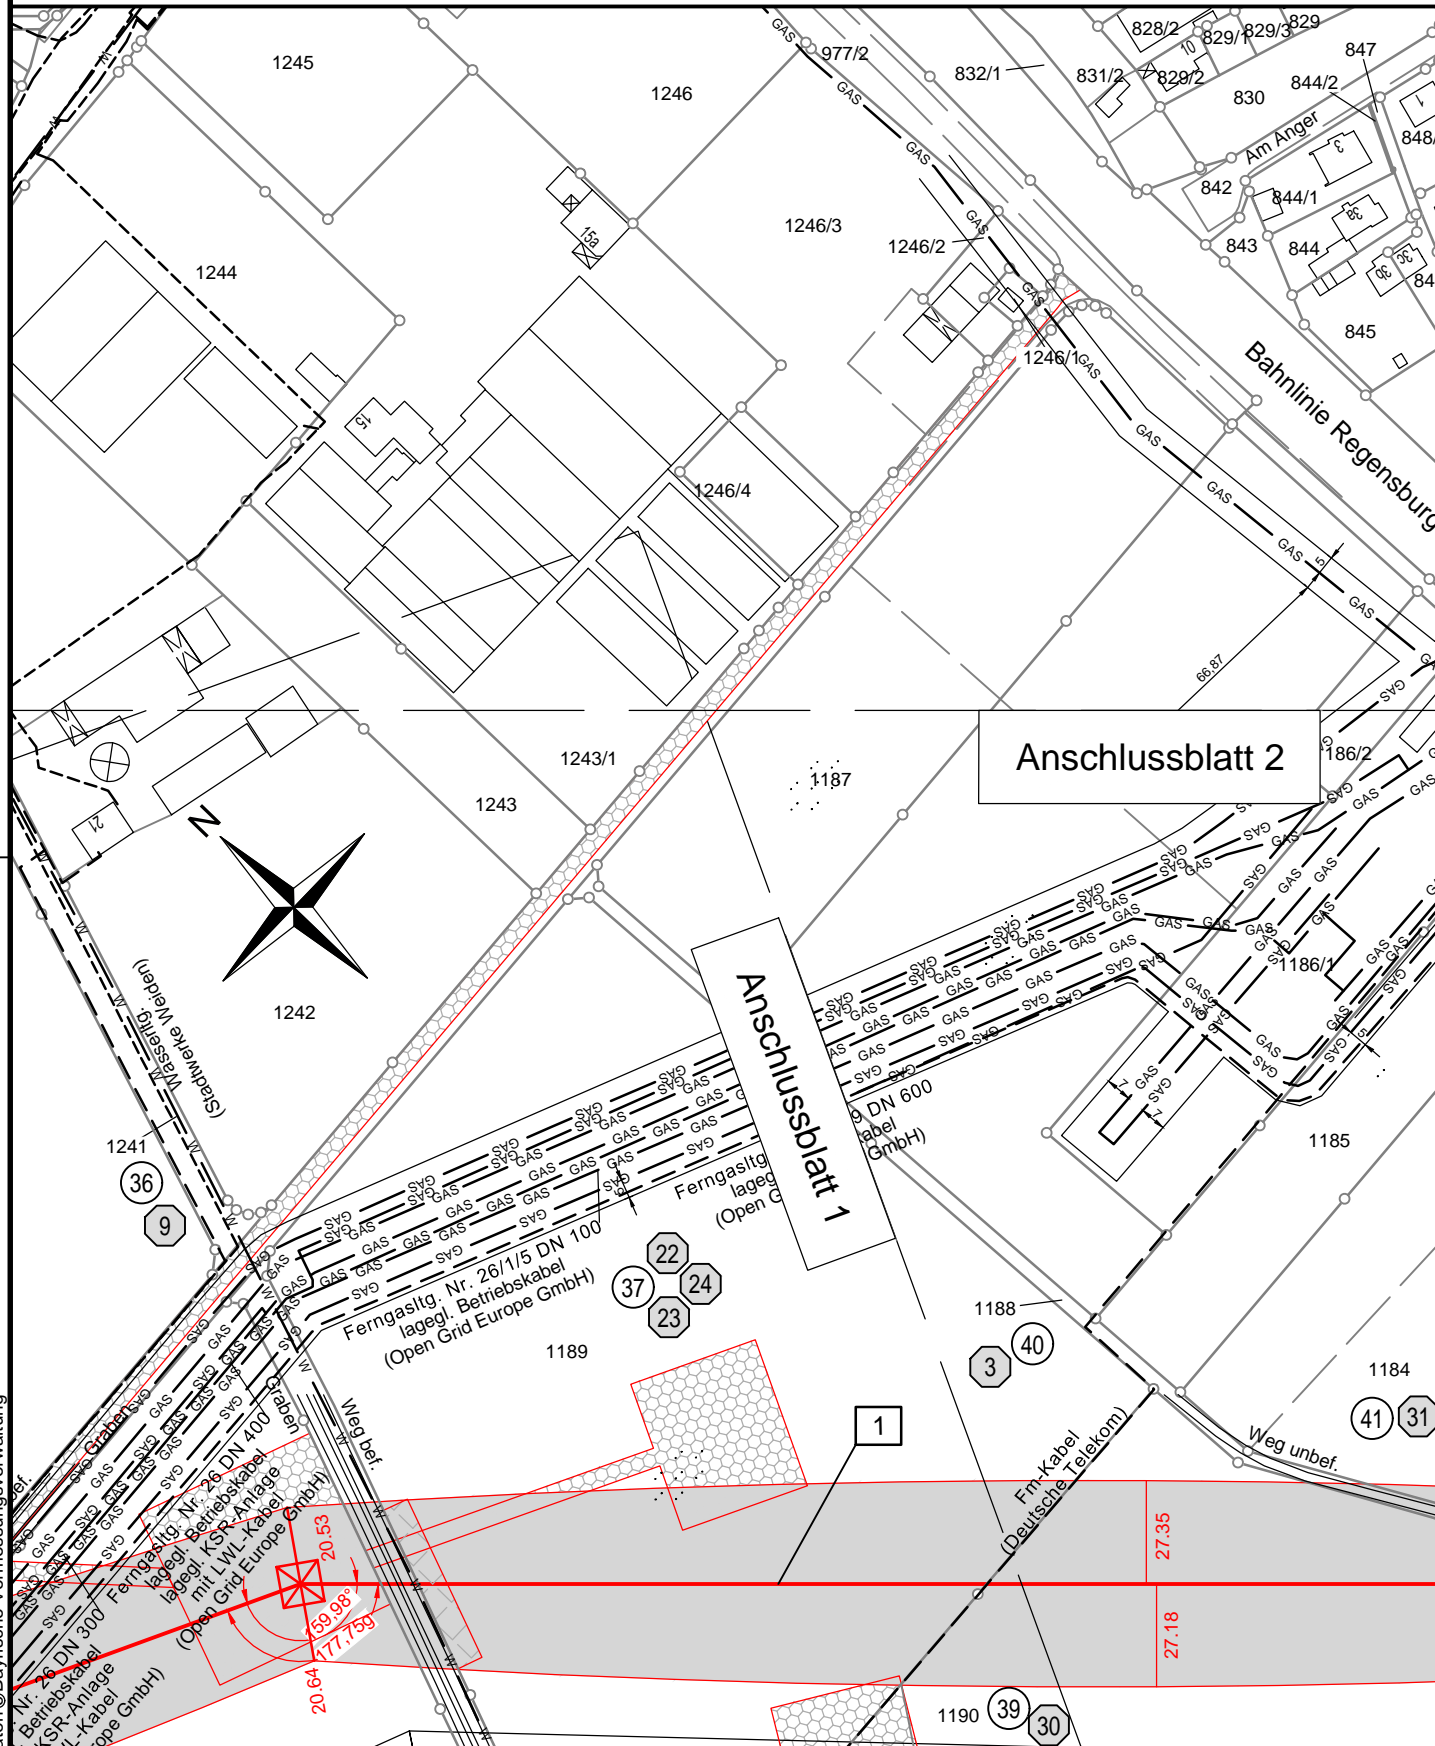

**Legende:**

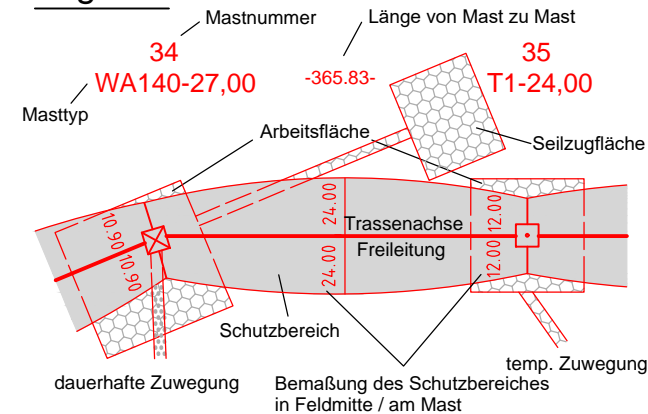

**Grenzen:**

- 1 Bauwerksnummer
  - 1 Eigentümer-schlüsselnummer
  - 5 Grundstücks-ordnungsnummer
  - 37 Flurstücksnummer
  - Abspannmast
  - Tragmast
  - Schutz-/Schleifgerüst
- Land
  - Kreis
  - Stadt/Gem.
  - Gemarkung
  - Flurstück
  - Flurbereinigung
  - Rückbau
  - Hoch- u. Mittelsp.-Ltg.
  - Waldeinschlag

**Planfeststellungsunterlage**

Aufgestellt  
Bayreuth, 17.08.2018

*i.v. E. G. ...* *i.A. ...*

Firma: **Omexom**  
Hochspannung GmbH  
Maßstab: 1 : 2000  
Einheit: Meter

|              | Datum      | Name      |
|--------------|------------|-----------|
| Bearb.       | 20.02.2018 | Joachim   |
| Gepr.        | 20.02.2018 | Schindler |
| Zustand      | -          | -         |
| Org.-Einheit | -          | -         |



Zust. Änderung Datum Name Blatt: 03 / 57

Satzungsgemäß ausgelegt in der Zeit  
vom ..... bis .....  
Zeit und Ort der Auslegung sind vor Auslegung ortsüblich bekannt gemacht worden  
Gemeinde: .....

Dienstsiegel/Unterschrift .....

Planfeststellungsbehörde

**kreisfreie Stadt Weiden in der Oberpfalz**  
Gemarkung Rothenstadt

Quelle: Geobasisdaten ©Bayrische Vermessungsverwaltung