

Unterlage 3.2



380/110-kV-Leitung Etzenricht - Schwandorf


Ltg. Nr. B161

LAGE-/GRUNDERWERBSPLAN

Mast Nr. 6 - Mast Nr.10

2 380/220-kV-Leitung, Schwandorf - Etzenricht, B100 (Tennet)
Mast Nr. 86 - Mast Nr. 88, Rückbau

Legende:

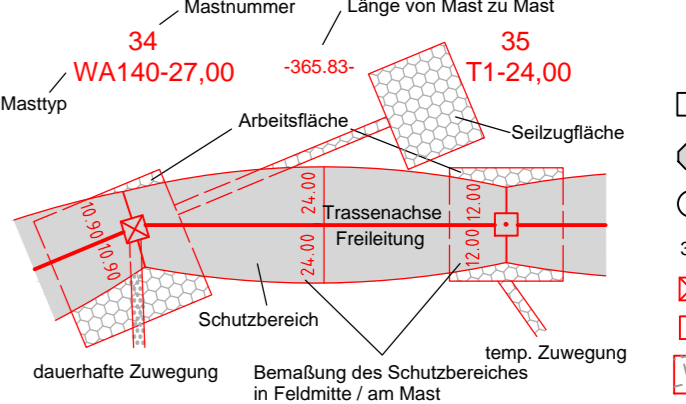

- Grenzen:**
- 1 Bauwerksnummer
 - 2 Eigentümer-schlüsselnummer
 - 3 Grundstücks-ordnungsnummer
 - 5 Flurstücksnummer
 - 7 Flurstücksnummer
 - 8 Abspannmast
 - 9 Tragmast
 - 10 Schutz-/Schleifgerüst
- Grenzen:**
- Land
 - Kreis
 - Stadt/Gem.
 - Gemarkung
 - Flurstück
 - Flurbereinigung
 - Rückbau
 - Hoch- u. Mittelsp.-Ltg.
 - Waldeinschlag

Planfeststellungsunterlage

Aufgestellt
Bayreuth, ...17.08.2018...

i.v. Schödel *i.A. Dr. Fröhlich*

Firma
Omexom
Hochspannung GmbH

Maßstab:
1 : 2000

Einheit:
Meter

Zust.	Änderung	Datum	Name	Blatt:
				04 / 57

Satzungsgemäß ausgelegt in der Zeit vom ... bis ...

Zeit und Ort der Auslegung sind vor Auslegung ortsüblich bekannt gemacht worden

Gemeinde:

Dienststempel/Unterschrift

Planfeststellungsbehörde

kreisfreie Stadt Weiden i. d. Oberpfalz
Gemarkung Rothenstadt

Landkreis Neustadt a. d. Waldnaab

Markt Luhe-Wildenau

Gemarkung Rothenstadt

Gemarkung Unterwildenau

Quelle: Geobasisdaten © Bayerische Vermessungsverwaltung