

Unterlage 3.2




380/110-kV-Leitung Etzenricht - Schwandorf

Ltg. Nr. B161

LAGE-/GRÜNDERWERBSPLAN Mast Nr. 13 - Mast Nr. 16

2 380/220-kV-Leitung, Schwandorf - Etzenricht, B100 (Tennet)
Mast Nr. 81, Rückbau

Legende:

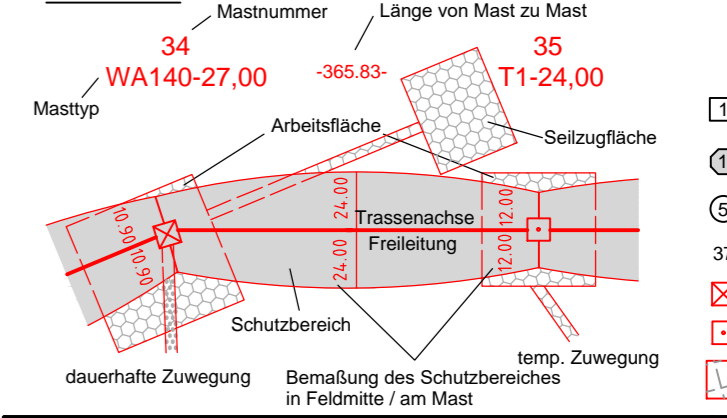

- Grenzen:**
- 1 Bauwerksnummer
 - 1 Eigentümerschlüsselnummer
 - 5 Grundstücksordnungsnummer
 - 37 Flurstücksnummer
 - 37 Abspannmast
 - Tragmast
 - Schutz-/Schleifgerüst
- Grenzen:**
- Land
 - Kreis
 - Stadt/Gem.
 - Gemarkung
 - Flurstück
 - Flurbereinigung
 - Rückbau
 - Hoch- u. Mittelsp.-Ltg.
 - Waldeinschlag

Planfeststellungsunterlage

Aufgestellt
Bayreuth, ... 17.08.2018 ...
i.v. Schöberl *i.A. von Stinbe*

Firma
Omexom
Hochspannung GmbH

Maßstab:
1 : 2000

Einheit:
Meter

Zust.	Änderung	Datum	Name	Blatt:
				06 / 57

Satzungsgemäß ausgelegt in der Zeit vom ... bis ...
Zeit und Ort der Auslegung sind vor Auslegung ortsüblich bekannt gemacht worden.
Gemeinde:

Dienstsiegel/Unterschrift

Datum	Name
Bearb. 20.02.2018	Joachim Schindler
Gepr. 20.02.2018	Schindler
Zustand	-
Org.-Einheit	-

Landkreis Neustadt a. d. Waldnaab Markt Luhe-Wildenau Gemarkung Unterwildenau

Quelle: Geobasisdaten © Bayerische Vermessungsverwaltung