

Quelle: Geobasisdaten © Bayerische Vermessungsverwaltung

Markt Luhe-Wildenaу    Gemarkung Unterwildenaу    Gemarkung Oberwildenaу    Landkreis Neustadt a. d. Waldnaab    Gemarkung Luhe

Unterlage 3.2




# 380/110-kV-Leitung Etzenricht - Schwandorf

Ltg. Nr. B161

## LAGE-/GRUNDERWERBSPLAN Mast Nr. 16 - Mast Nr. 19

2 380/220-kV-Leitung, Schwandorf - Etzenricht, B100 (Tennet)  
Mast Nr. 79 - Mast Nr. 81, Rückbau

**Legende:**

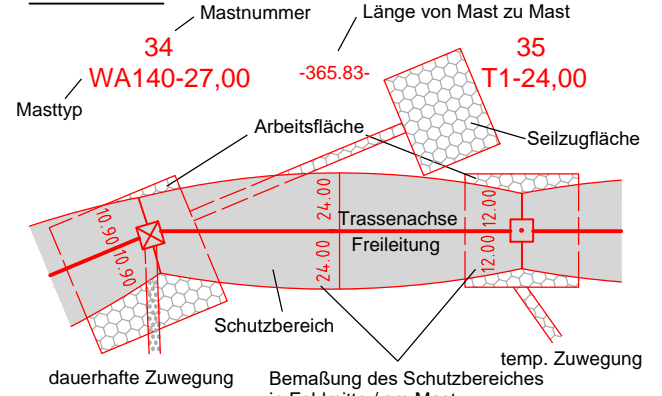

**Grenzen:**

- Land
- Kreis
- Stadt/Gem.
- Gemarkung
- Flurstück
- Flurbereinigung
- Rückbau
- Hoch- u. Mittelsp.-Ltg.
- Waldeinschlag

**Planfeststellungsunterlage**

Aufgestellt Bayreuth, 17.08.2018

*i.V. Schödel*    *i.A. von Fiedler*

Firma: Omexom Hochspannung GmbH    Maßstab: 1 : 2000    Einheit: Meter

Datum	Name
Bearb. 20.02.2018	Joachim
Gepr. 20.02.2018	Schindler
Zustand	-
Org.-Einheit	-



Satzungsgemäß ausgelesen in der Zeit vom ..... bis .....  
Zeit und Ort der Auslegung sind vor Auslegung ortsüblich bekannt gemacht worden.  
Gemeinde: .....

Dienstsigel/Unterschrift .....

Planfeststellungsbehörde