

24
T1-29,00

Unterlage 3.2




380/110-kV-Leitung Etzenricht - Schwandorf


Ltg. Nr. B161

LAGE-/GRUNDERWERBSPLAN Mast Nr. 24 - Zuwegung

2 380/220-kV-Leitung, Schwandorf - Etzenricht, B100 (Tennet)
Mast Nr. 74 - Mast Nr. 75, Rückbau

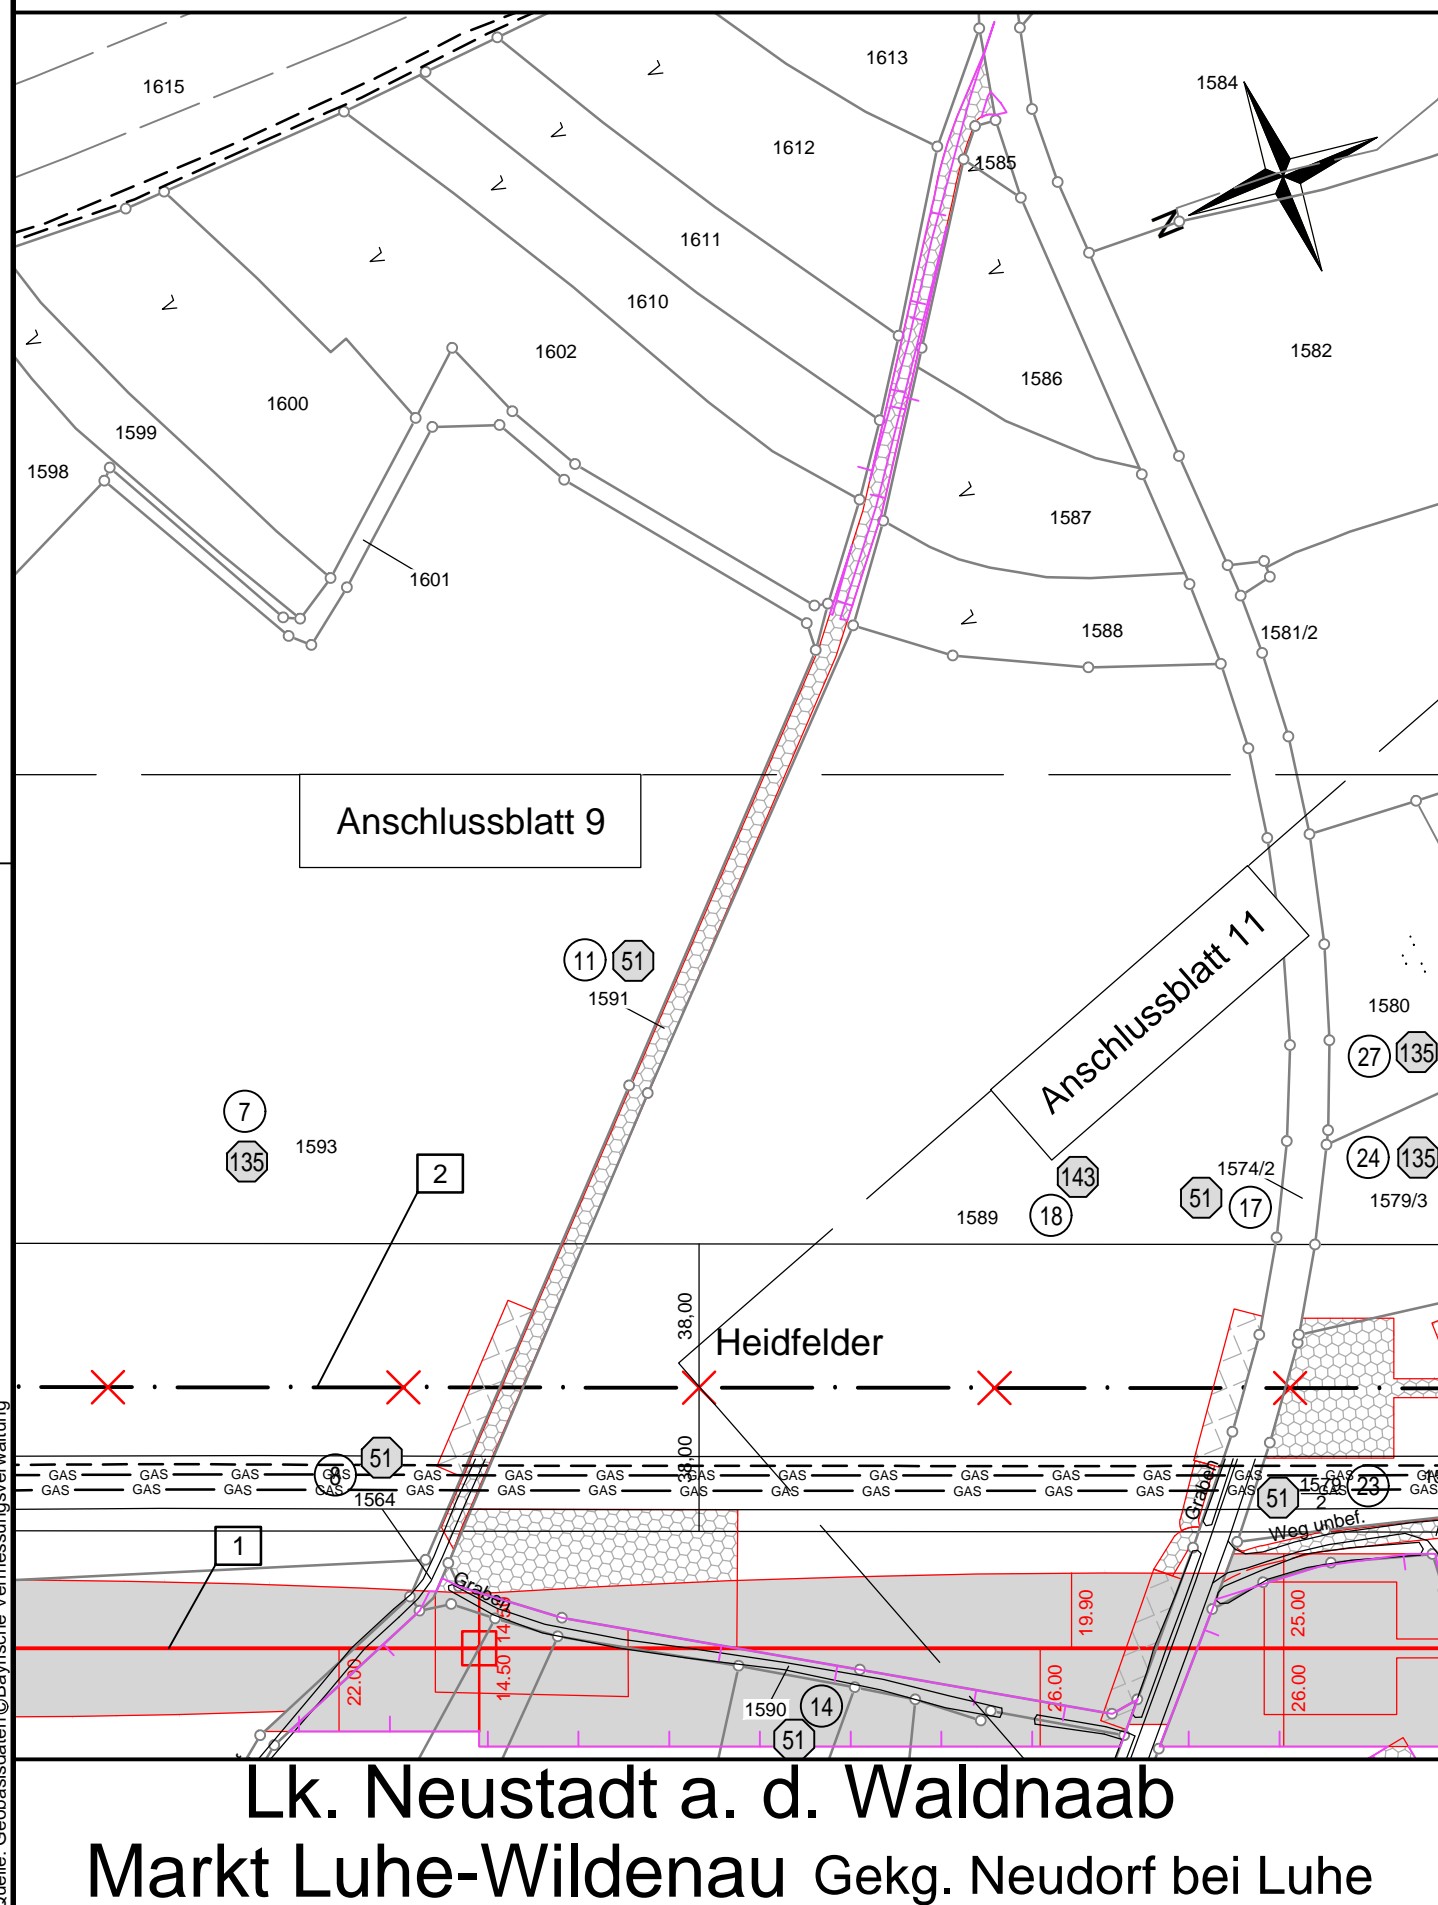

Legende:

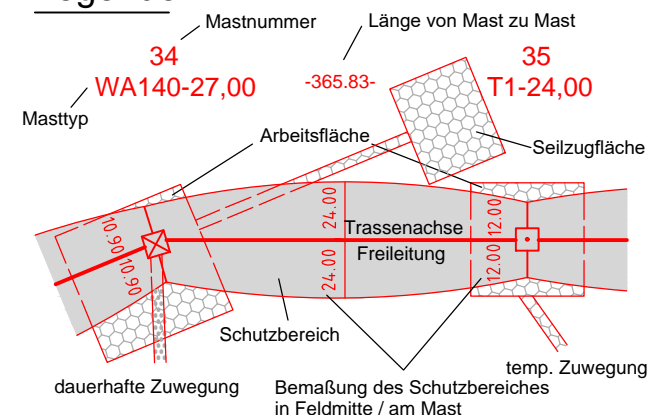

Grenzen:

1	Bauwerksnummer	Land	— — — — —
1	Eigentümer-schlüsselnummer	Kreis	— — — — —
5	Grundstücks-ordnungsnummer	Stadt/Gem.	— — — — —
37	Flurstücksnummer	Gemarkung	— — — — —
⊠	Abspannmast	Flurstück	— — — — —
⊞	Tragmast	Flurbereinigung	— — — — —
⊞	Schutz-/Schleiferüst	Flurbereinigung	— — — — —
		Rückbau	—X—X—X—
		Hoch- u. Mittelsp.-Ltg.	—X—X—X—
		Waldeinschlag	— — — — —

Planfeststellungsunterlage

Aufgestellt
Bayreuth,

17.08.2018

i.V. E. G. ...

i.A. ...

Satzungsgemäß ausgelegt in der Zeit
vom
bis

Zeit und Ort der Auslegung sind vor Auslegung ortsüblich bekannt gemacht worden

Gemeinde:

Dienstsiegel/Unterschrift

Planfeststellungsbehörde

Firma Omexom Hochspannung GmbH	Maßstab: 1 : 2000	Einheit: Meter
	Datum	Name
	Bearb. 20.02.2018	Joachim
	Gepr. 20.02.2018	Schindler
	Zustand	-
	Org.-Einheit	-
Zust.	Änderung	Datum
		Name
Blatt: 10 / 57		

Quelle: Geobasisdaten © Bayerische Vermessungsverwaltung

Lk. Neustadt a. d. Waldnaab
Markt Luhe-Wildenau Gekg. Neudorf bei Luhe