Unterlage 3.2

TENNET
Taking power further

380/110-kV-Leitung Etzenricht - Schwandorf

Ltg. Nr. B161

LAGE-/GRUNDERWERBSPLAN

Mast Nr. 25 - Mast Nr. 30

2 380/220-kV-Leitung, Schwandorf - Etzenricht, B100 (Tennet)
Mast Nr. 70 - Mast Nr. 74, Rückbau

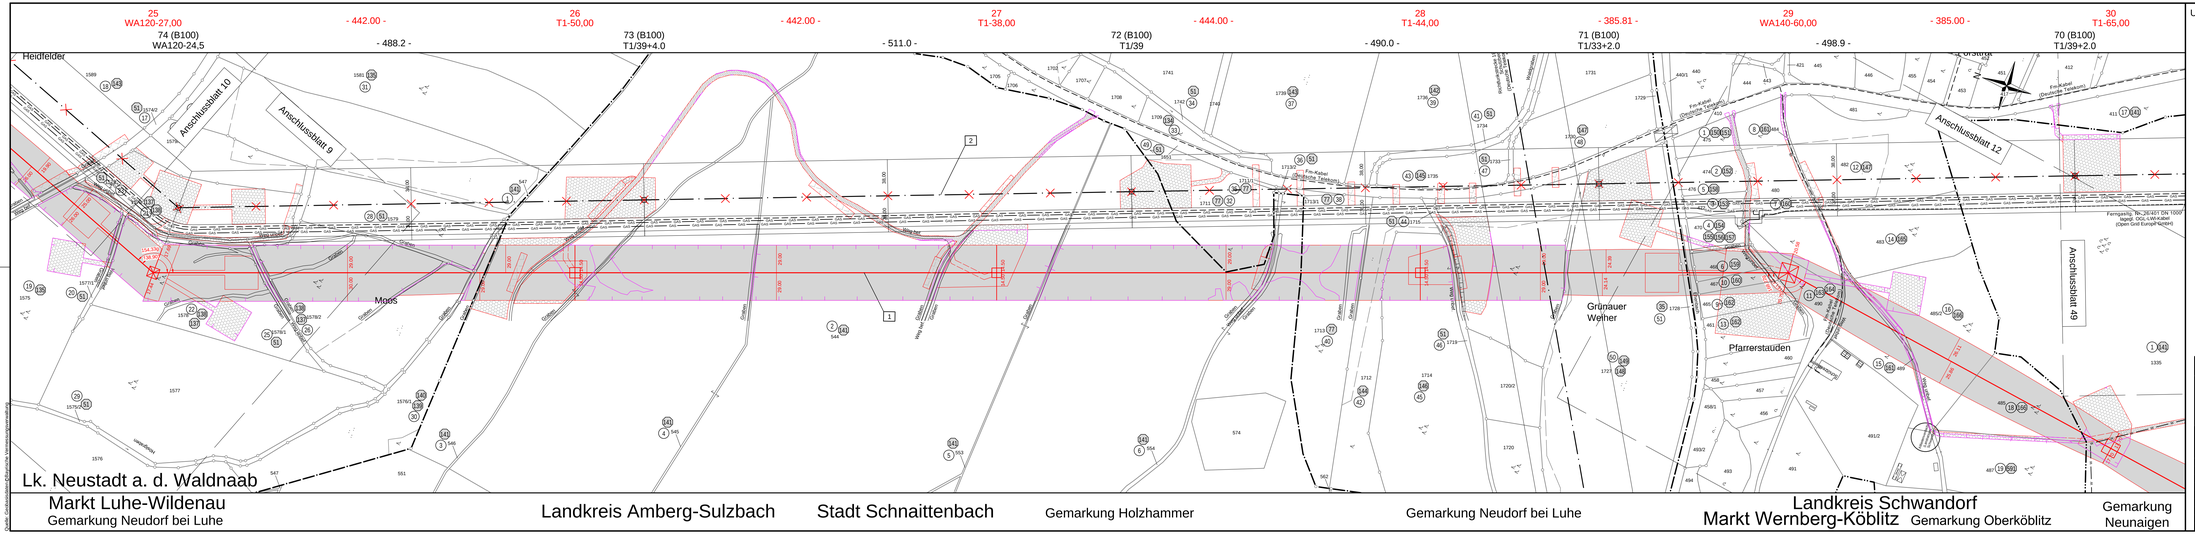

Legende:

1 Bauwerksnummer
A Eigentümer-schlüsselnummer
G Grundstücks-ordnungsnummer
37 Flurstücksnummer
Abspannmast
Tragmast
Schutz-/Schiefgerüst

Grenzen:

Land
Kreis
Stadt/Gem.
Gemarkung
Flurstück
Flurbereinigung
Rückbau
Hoch- u. Mittelsp.-Ltg.
Waldentschlag

Planfeststellungsunterlage

Aufgestellt
Bayreuth, 17.08.2018

i.V. [illegible]

Firma: Omexom Hochspannung GmbH

Maßstab: 1 : 2000
Einheit: Meter

	Datum	Name
Bearb.	20.02.2018	Joachim
Gepr.	20.02.2018	Schindler
Zustand		-
Ord.-Einheit		-

TENNET

Zust.	Änderung	Datum	Name

Blatt: 11 / 57

Satzungsgemäß ausgelegen: in der Zeit
vom
bis
Zeit und Ort der Auslegung sind vor Auslegung ortsüblich bekannt gemacht worden.
Gemeinde: .....

Dienstsiegel/Unterschrift .....

Planfeststellungsbehörde

Quelle: Geobasisdaten ©BayernAtlas Vermessungsverwaltung