

32
T1-59,00


Unterlage 3.2




380/110-kV-Leitung Etzenricht - Schwandorf

Ltg. Nr. B161

LAGE-/GRUNDERWERBSPLAN Mast Nr. 32 - Zuwegung

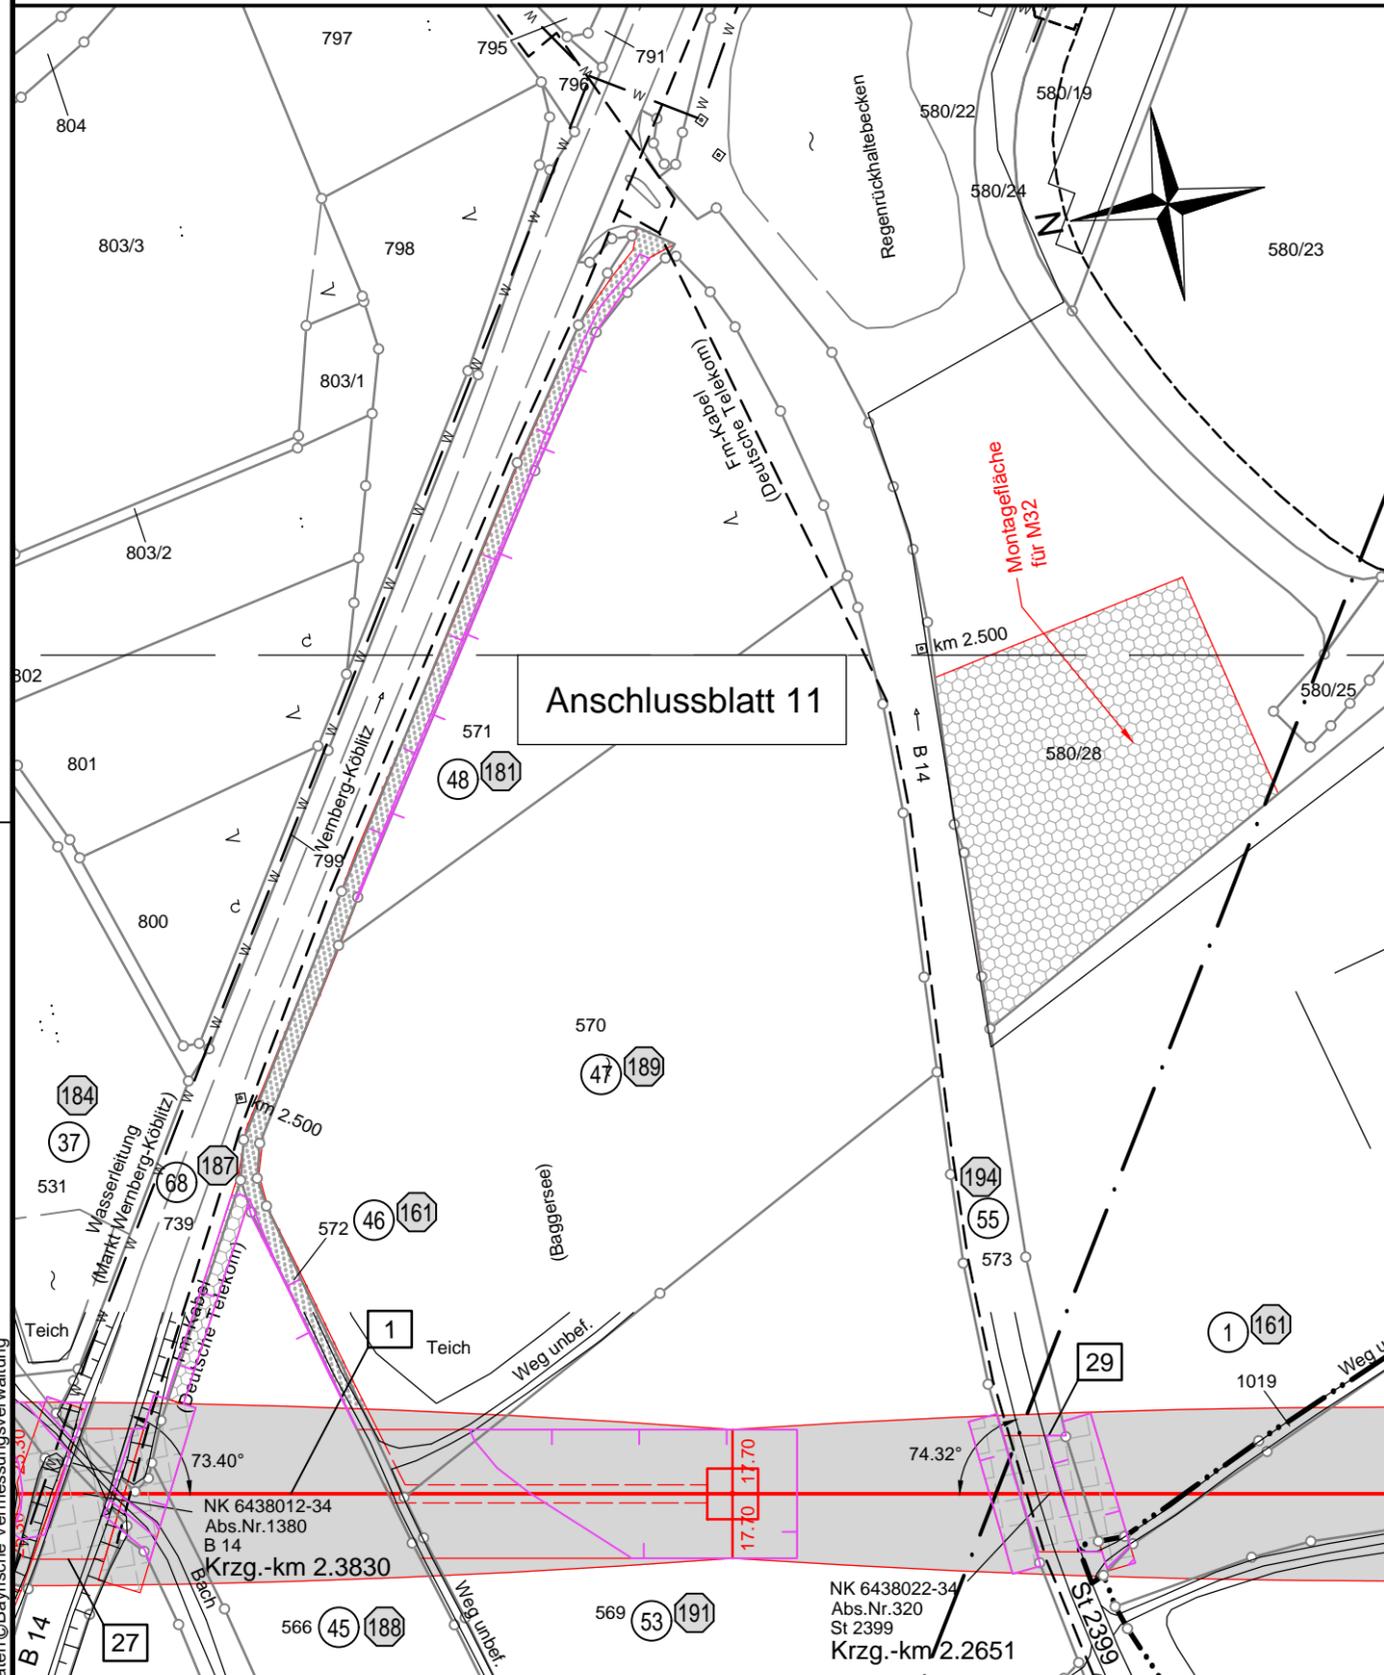

Legende:

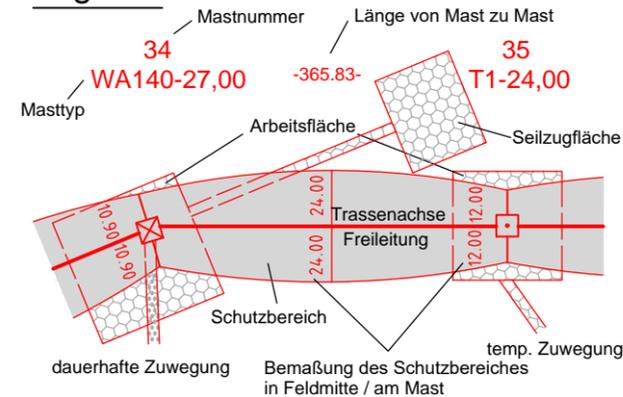

Grenzen:

- | | | | |
|----|----------------------------|-------------------------|---------|
| 1 | Bauwerksnummer | Land | — — — — |
| 1 | Eigentümer-schlüsselnummer | Kreis | — — — — |
| 5 | Grundstücks-ordnungsnummer | Stadt/Gem. | — — — — |
| 37 | Flurstücksnummer | Gemarkung | — — — — |
| ⊗ | Abspannmast | Flurstück | — — — — |
| ⊕ | Tragmast | Flurbereinigung | — — — — |
| ⊞ | Schutz-/Schleifgerüst | Rückbau | —X—X—X— |
| | | Hoch- u. Mittelsp.-Ltg. | —X—X—X— |
| | | Waldeinschlag | — — — — |

Planfeststellungsunterlage

Aufgestellt
Bayreuth, 17.08.2018

i.v. Ecker *i.A. Jan Finkler*

Firma: **Omexom**
Hochspannung GmbH
Maßstab: 1 : 2000
Einheit: Meter

	Datum	Name
Bearb.	20.02.2018	Joachim
Gepr.	20.02.2018	Schindler
Zustand	-	-
Org.-Einheit	-	-



Zust. Änderung Datum Name Blatt: 13 / 57

Satzungsgemäß ausgelegt in der Zeit
vom
bis

Zeit und Ort der Auslegung sind vor Auslegung ortsüblich bekannt gemacht worden

Gemeinde:

Dienstsiegel/Unterschrift

Planfeststellungsbehörde

Quelle: Geobasisdaten © Bayerische Vermessungsverwaltung

Landkreis Schwandorf
Markt Wernberg-Köblitz Gemarkung Oberköblitz