

42
T1-29,00


Unterlage 3.2




380/110-kV-Leitung Etzenricht - Schwandorf

Ltg. Nr. B161

LAGE-/GRUNDERWERBSPLAN Mast Nr. 42 - Zuwegung

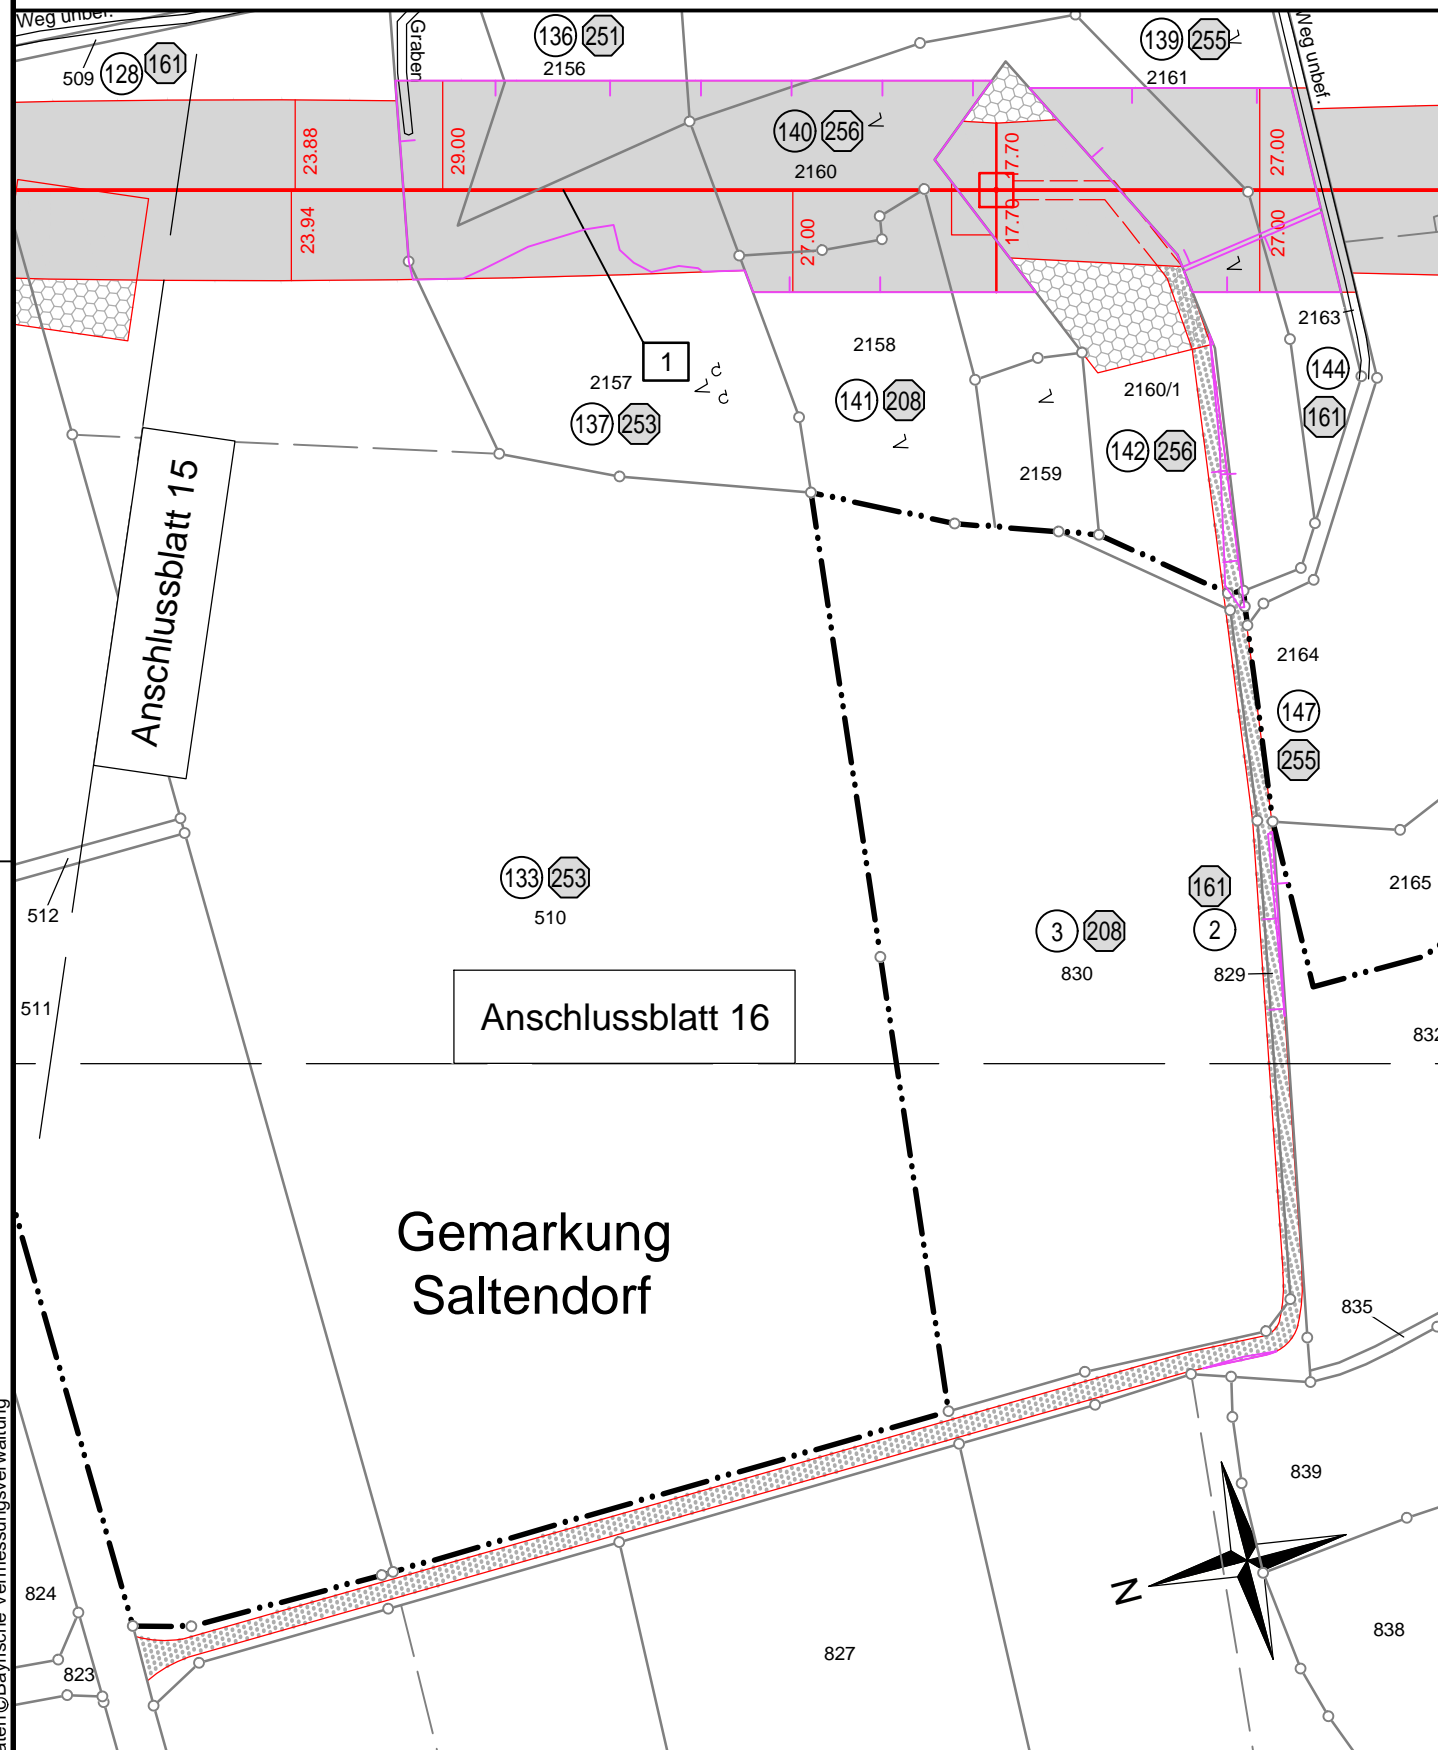

Legende:

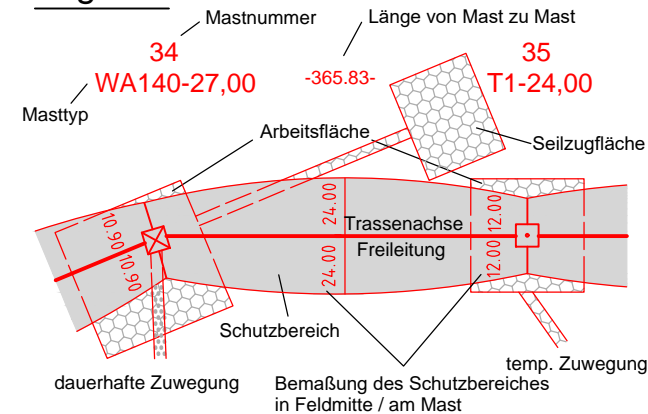

Grenzen:

- | | | | |
|----|---------------------------|-------------------------|-------------|
| 1 | Bauwerksnummer | Land | ——— ——— ——— |
| 1 | Eigentümerschlüsselnummer | Kreis | ——— ——— ——— |
| 5 | Grundstücksordnungsnummer | Stadt/Gem. | ——— ——— ——— |
| 37 | Flurstücksnummer | Gemarkung | ——— ——— ——— |
| ⊠ | Abspannmast | Flurstück | ——— ——— ——— |
| ⊡ | Tragmast | Flurbereinigung | ——— ——— ——— |
| ⊠ | Schutz-/Schleifgerüst | Rückbau | ⊠ — ⊠ — ⊠ |
| | | Hoch- u. Mittelsp.-Ltg. | ⊠ — ⊠ — ⊠ |
| | | Waldeinschlag | ——— ——— ——— |

Planfeststellungsunterlage

Aufgestellt
Bayreuth, 17.08.2018

i.v. E. G. ... *i.A. ...*

Firma: **Omexom**
Hochspannung GmbH
Maßstab: 1 : 2000
Einheit: Meter

	Datum	Name
Bearb.	20.02.2018	Joachim
Gepr.	20.02.2018	Schindler
Zustand	-	-
Org.-Einheit	-	-



Zust. Änderung Datum Name Blatt: 17 / 57

Satzungsgemäß ausgelegt in der Zeit
vom
bis

Zeit und Ort der Auslegung sind vor Auslegung ortsüblich bekannt gemacht worden

Gemeinde:

Dienstsiegel/Unterschrift

Planfeststellungsbehörde

Landkreis Schwandorf
Markt Wernberg-Köblitz Gemarkung Neunaigen