

Unterlage 3.2



380/110-kV-Leitung Etzenricht - Schwandorf

Ltg. Nr. B161

LAGE-/GRUNDERWERBSPLAN Mast Nr. 48 - Mast Nr. 52

2 380/220-kV-Leitung, Schwandorf - Etzenricht, B100 (Tennet)
Mast Nr. 51 - Mast Nr. 54, Rückbau

Legende:

<p>Masttyp</p> <p>34 WA140-27,00</p> <p>35 T1-24,00</p> <p>Arbeitsfläche</p> <p>Seilzugfläche</p> <p>Trassenachse</p> <p>Freileitung</p> <p>Schutzbereich</p> <p>dauerhafte Zuwegung</p> <p>Bemaßung des Schutzbereiches in Feldmitte / am Mast</p> <p>temp. Zuwegung in Feldmitte / am Mast</p>	<p>Grenzen:</p> <p>1 Bauwerksnummer</p> <p>2 Kreis</p> <p>3 Stadt/Gem.</p> <p>4 Grundstücksnummer</p> <p>5 Grundstücks-ordnungsnummer</p> <p>6 Flurstück</p> <p>7 Flurstücknummer</p> <p>8 Flurbereinigung</p> <p>9 Rückbau</p> <p>10 Hoch- u. Mittelsp.-Ltg.</p> <p>11 Waldschlag</p>
--	---

Planfeststellungsunterlage

Aufgestellt Bayreuth, 17.08.2018


i.v. Gabel *i.A. von Frank*

Firma: Omexom Hochspannung GmbH

Maßstab: 1 : 2000

Einheit: Meter

Datum	Name
Bearb. 20.02.2018	Joachim
Gepr. 20.02.2018	Schindler
Zustand	-
Org.-Einheit	-

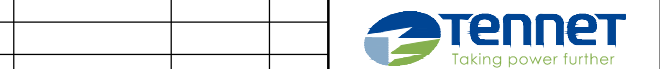

Zust. Änderung Datum Name Blatt: 19 / 57

Satzungsgemäß ausgelegt in der Zeit vom ... bis ...

Zeit und Ort der Auslegung sind vor Auslegung ortsüblich bekannt gemacht worden

Gemeinde:

Dienststempel/Unterschrift

Planfeststellungsbehörde

Quelle: Geobasisdaten © Bayerische Vermessungsverwaltung

Markt Wernberg-Köblitz
Gemarkung Saltendorf

Landkreis Schwandorf

Gemeinde Schmidgaden

Gemarkung Gösselsdorf