

50  
T1-32,00

Unterlage 3.2




# 380/110-kV-Leitung Etzenricht - Schwandorf


Ltg. Nr. B161

## LAGE-/GRUNDERWERBSPLAN Mast Nr. 50 - Zuwegung

2 380/220-kV-Leitung, Schwandorf - Etzenricht, B100 (Tennet)  
Mast Nr. 52 - Mast Nr. 53, Rückbau

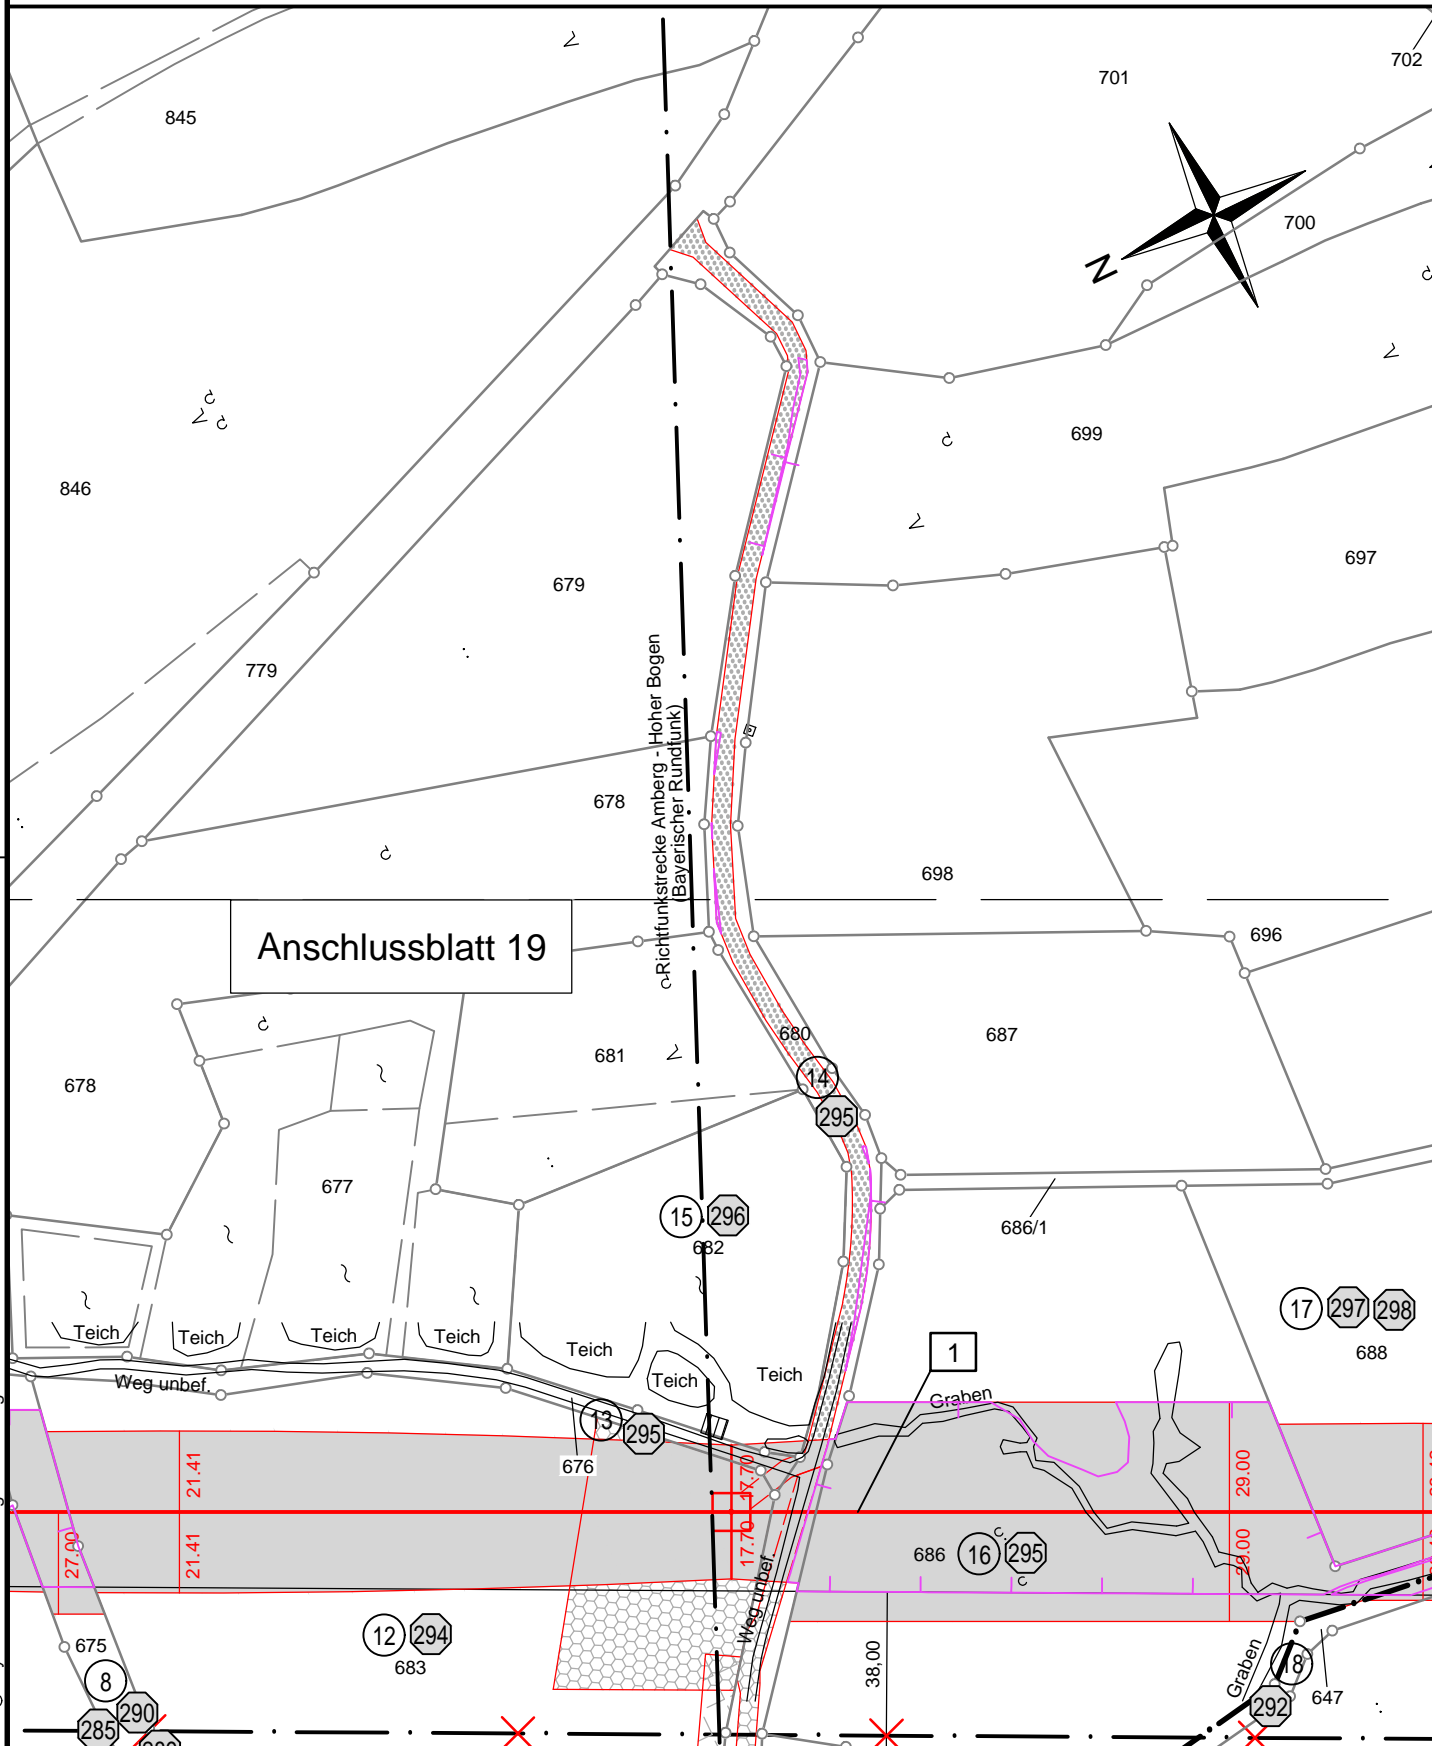

### Legende:

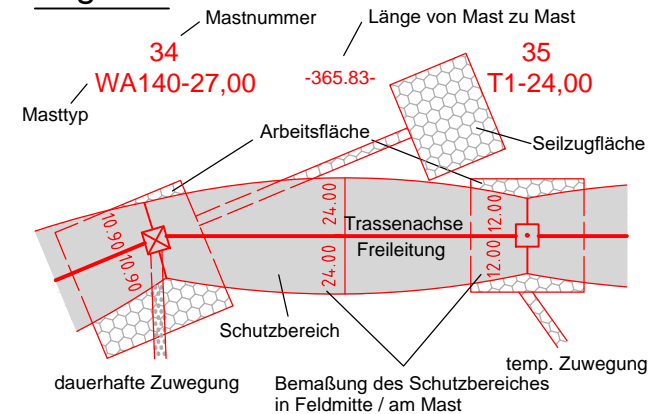

### Grenzen:

- |    |                            |                         |                   |
|----|----------------------------|-------------------------|-------------------|
| 1  | Bauwerksnummer             | Land                    |                   |
| 1  | Eigentümer-schlüsselnummer | Kreis                   | — — — — —         |
| 5  | Grundstücks-ordnungsnummer | Stadt/Gem.              | — · — · — · —     |
| 37 | Flurstücksnummer           | Gemarkung               | — · · · — · · · — |
| ⊠  | Abspannmast                | Flurstück               | — — — — —         |
| ⊠  | Tragmast                   | Flurbereinigung         | ← — — — — →       |
| ⊠  | Schutz-/Schleifgerüst      | Rückbau                 | × — — — ×         |
|    |                            | Hoch- u. Mittelsp.-Ltg. | — — — — —         |
|    |                            | Waldeinschlag           | —   —   —   —     |

### Planfeststellungsunterlage

Aufgestellt  
Bayreuth, .....

17.08.2018

*i.V. E. G. C. S.*

*i.A. J. M. F. S.*

Firma  
**Omexom**  
Hochspannung GmbH

Maßstab:  
1 : 2000

Einheit:  
Meter

	Datum	Name
Bearb.	20.02.2018	Joachim
Gepr.	20.02.2018	Schindler
Zustand	-	-
Org.-Einheit	-	-



Zust. Änderung Datum Name Blatt: 20 / 57

Satzungsgemäß ausgelegt in der Zeit  
vom .....  
bis .....

Zeit und Ort der Auslegung sind vor Auslegung ortsüblich bekannt gemacht worden

Gemeinde: .....

Dienstsiegel/Unterschrift .....

Planfeststellungsbehörde

Landkreis Schwandorf  
Stadt Nabburg Gemarkung Gösselsdorf