

Unterlage 3.2




380/110-kV-Leitung Etzenricht - Schwandorf

Ltg. Nr. B161

LAGE-/GRUNDERWERBSPLAN Mast Nr. 52 - Mast Nr. 55

2 380/220-kV-Leitung, Schwandorf - Etzenricht, B100 (Tennet)
Mast Nr. 47 - Mast Nr. 51, Rückbau

Legende:

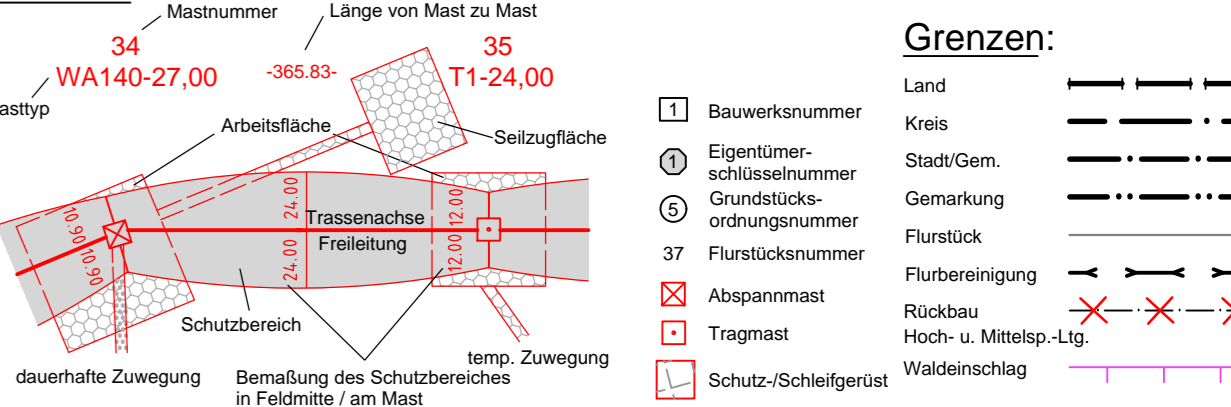

Planfeststellungsunterlage

Aufgestellt Bayreuth, 17.08.2018

i.v. Schöberl *i.A. von Franke*

Firma: Omexom Hochspannung GmbH
Maßstab: 1 : 2000
Einheit: Meter

Datum	Name
Bearb. 20.02.2018	Joachim
Gepr. 20.02.2018	Schindler
Zustand	-
Org.-Einheit	-



Zust. Änderung Datum Name Blatt: 21 / 57

Satzungsgemäß ausgelegt in der Zeit vom bis

Zeit und Ort der Auslegung sind vor Auslegung ortsüblich bekannt gemacht worden

Gemeinde:

Dienstsiegel/Unterschrift

Planfeststellungsbehörde

Landkreis Schwandorf

Gemeinde Schmidgaden

Gemarkung Gösselsdorf

Quelle: Geobasisdaten © Bayerische Vermessungsverwaltung