

61  
T1-41,00

- 388.00 -

43 (B100)  
T1/39

62  
T1-32,00

- 343.00 -

63  
T1-32,00

42 (B100)  
T1/33+2.0

- 296.59 -

64  
WA160-27,00

- 440.6 -

41 (B100)  
T1/33+2.0

Gemarkung Rottendorf

Landkreis Schwandorf

Gemeinde Schmidgaden

Gemarkung Trisching

Unterlage 3.2




# 380/110-kV-Leitung Etzenricht - Schwandorf

Ltg. Nr. B161

## LAGE-/GRUNDERWERBSPLAN Mast Nr. 61 - Mast Nr. 64

2 380/220-kV-Leitung, Schwandorf - Etzenricht, B100 (Tennet)  
Mast Nr. 41 - Mast Nr. 43, Rückbau

**Legende:**

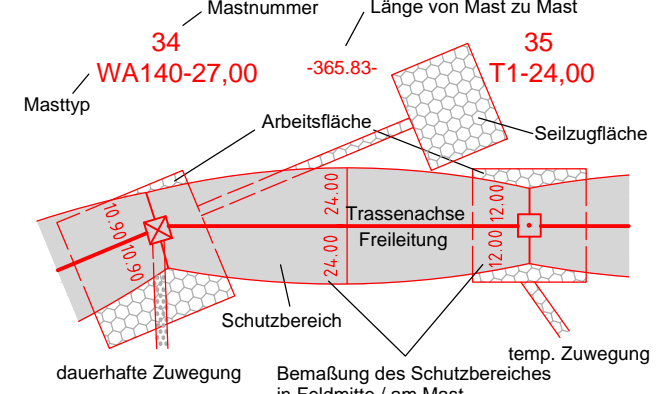

- Grenzen:**
- Land: [Symbol]
  - Kreis: [Symbol]
  - Stadt/Gem.: [Symbol]
  - Gemarkung: [Symbol]
  - Flurstück: [Symbol]
  - Flurbereinigung: [Symbol]
  - Rückbau: [Symbol]
  - Hoch- u. Mittelsp.-Ltg.: [Symbol]
  - Waldeinschlag: [Symbol]
- 1** Bauwerksnummer  
**1** Eigentümer-schlüsselnummer  
**5** Grundstücks-ordnungsnummer  
**37** Flurstücksnummer  
**X** Abspannmast  
**X** Tragmast  
**X** Schutz-/Schleifgerüst


**Planfeststellungsunterlage**

Aufgestellt  
Bayreuth, 17.08.2018

*i.V. Ecker* *i.A. Rottendorf*

Firma: **Omexom Hochspannung GmbH**  
 Maßstab: 1 : 2000  
 Einheit: Meter

Bearb.	20.02.2018	Joachim
Gepr.	20.02.2018	Schindler
Zustand	-	-
Org.-Einheit	-	-

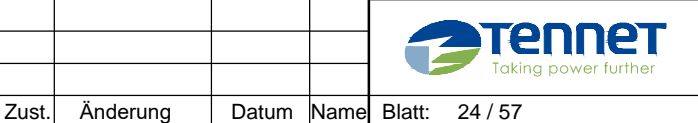

Satzungsgemäß ausgelegen in der Zeit vom ..... bis .....

Zeit und Ort der Auslegung sind vor Auslegung ortsüblich bekannt gemacht worden

Gemeinde: .....

Dienststempel/Unterschrift .....

Planfeststellungsbehörde

Quelle: Geobasisdaten © Bayerische Vermessungsverwaltung