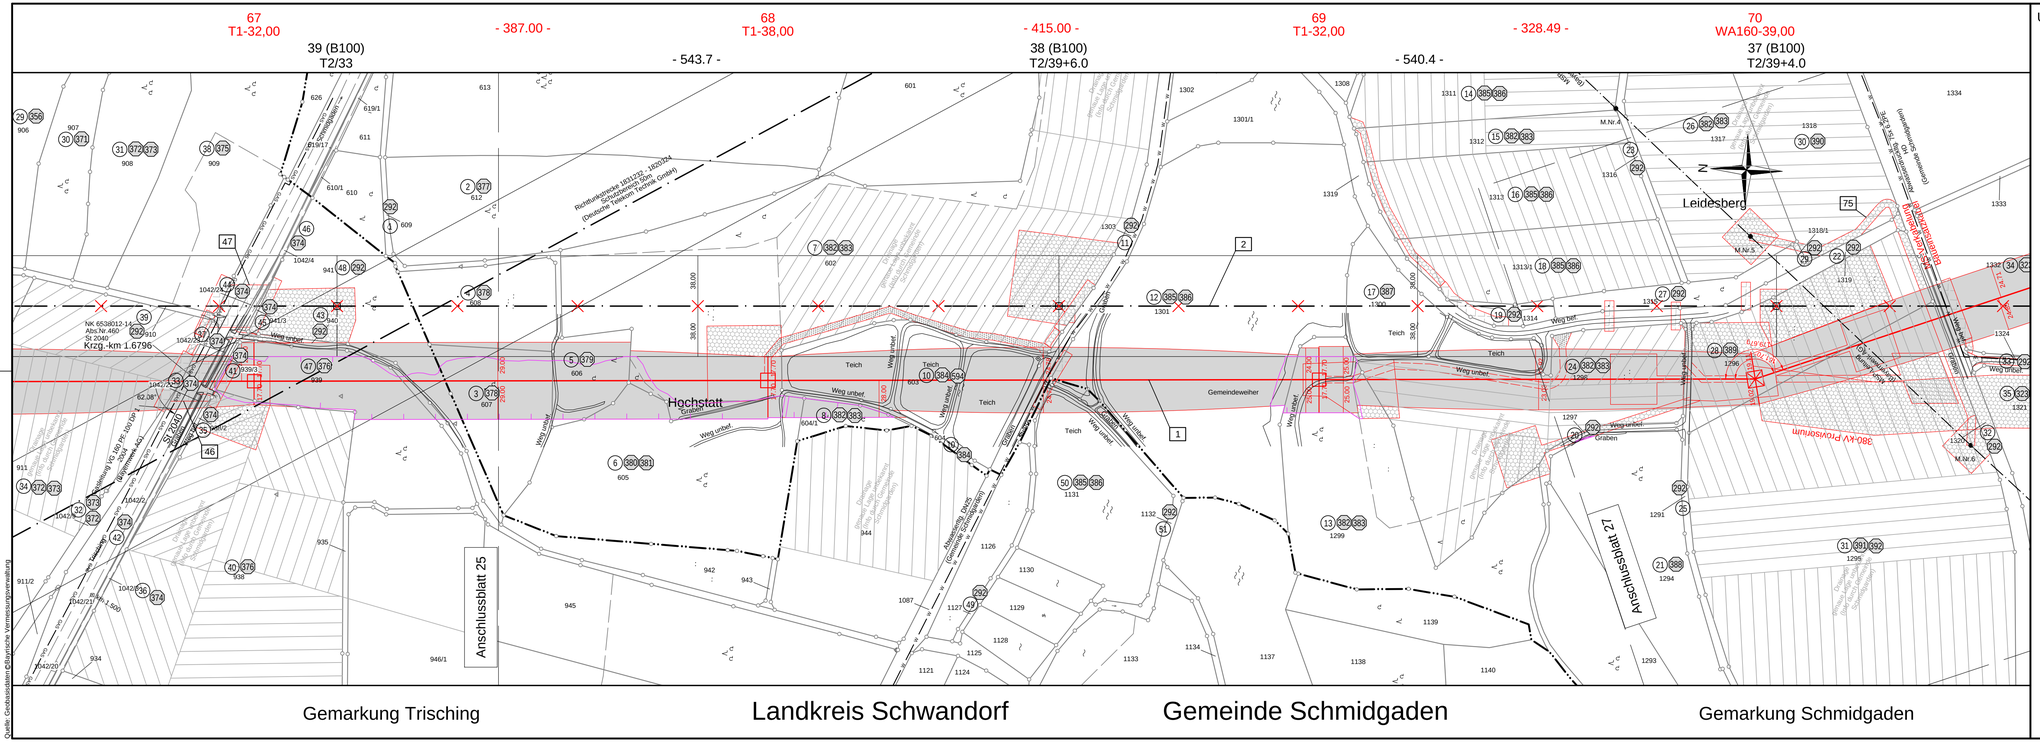

Unterlage 3.2

TenneT
Taking power further

380/110-kV-Leitung Etzenricht - Schwandorf

Ltg. Nr. B161

LAGE-/GRUNDERWERBSPLAN

Mast Nr. 67 - Mast Nr. 70

2 380/220-kV-Leitung, Schwandorf - Etzenricht, B100 (Tennet)
Mast Nr. 37 - Mast Nr. 39, Rückbau

Legende:

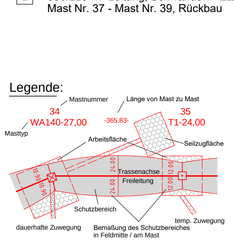

Grenzen:

- Land
- Kreis
- Stadt/Gem.
- Gemarkung
- Flurstück
- Flurbereinigung
- Rückbau Hoch- u. Mittelsp.-Ltg.
- Waldeinschlag

1 Bauwerksnummer
6 Eigentümerschlüsselnummer Grundstücksordnungsnummer
37 Flurstücksnummer
Abspannmast
Tragmast
Schutz-/Schleifergerüst

Planfeststellungsunterlage

Aufgestellt
Bayreuth, 17.08.2018

i.V. Eckert

Satzungsgemäß ausgelegen in der Zeit
vom .....
bis .....

Zeit und Ort der Auslegung sind vor Auslegung ortsüblich bekannt gemacht worden

Gemeinde: .....

Dienstsiegel/Unterschrift .....

Planfeststellungsbehörde

Firma	Maßstab:	Einheit:
Omexom Hochspannung GmbH	1 : 2000	Meter

	Datum	Name
Bearb.	20.02.2018	Joachim
Gepr.	20.02.2018	Schindler
Zustand		-
Org.-Einheit		-

TenneT Taking power further

Zust.	Änderung	Datum	Name

Blatt: 26 / 57