



380/110-kV-Leitung Etzenricht - Schwandorf

Ltg. Nr. B161

LAGE-/GRUNDERWERBSPLAN Mast Nr. 85 - Mast Nr. 86 - Zuwegung Schutzgerüst

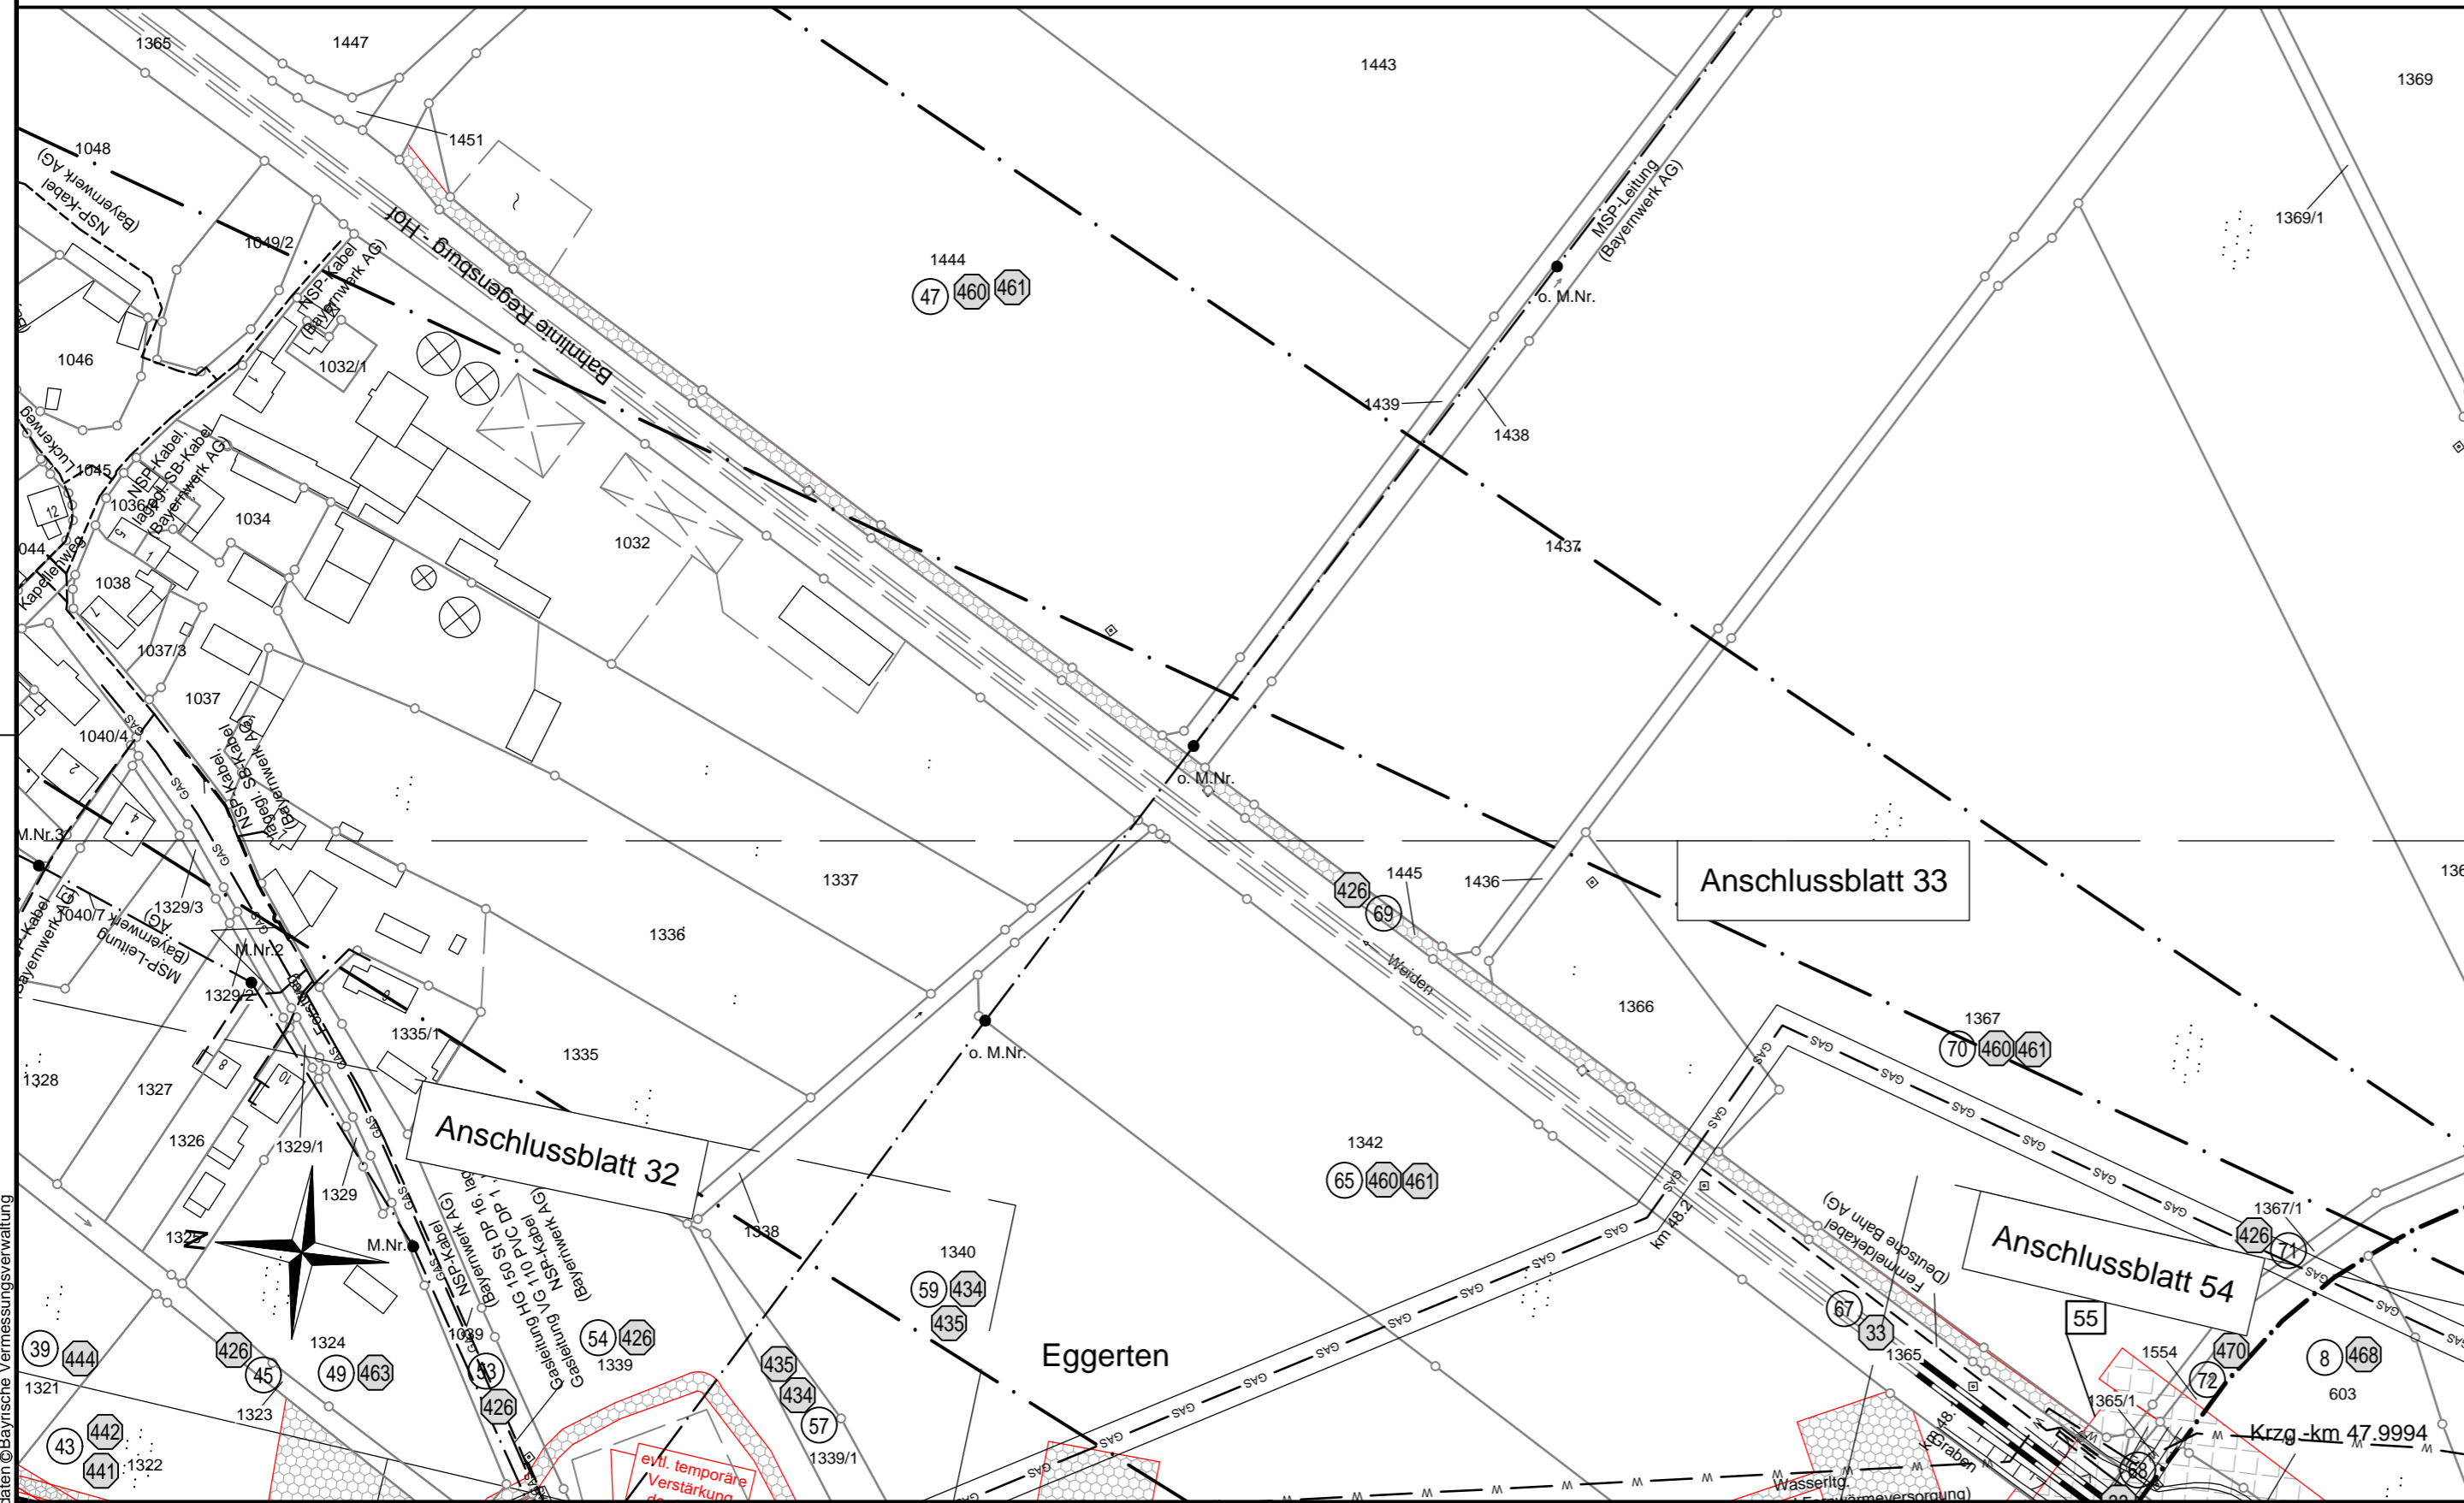

Legende:

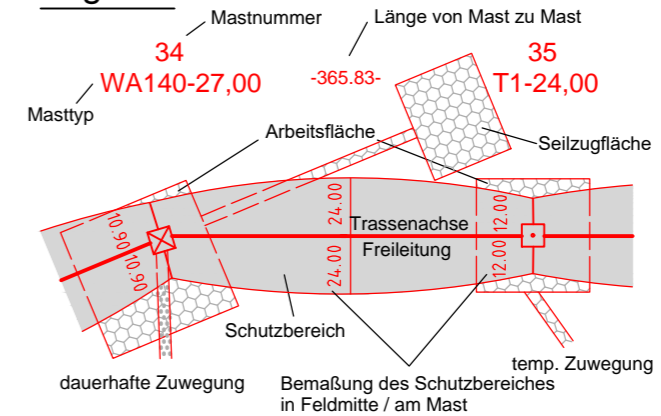

Grenzen:

- 1 Bauwerksnummer
- 1 Eigentümer-schlüsselnummer
- 5 Grundstücks-ordnungsnummer
- 37 Flurstücksnummer
- ⊠ Abspannmast
- ⊠ Tragmast
- ⊠ Schutz-/Schleifgerüst
- Land
- Kreis
- Stadt/Gem.
- Gemarkung
- Flurstück
- Flurbereinigung
- Rückbau
- Hoch- u. Mittelsp.-Ltg.
- Waldeinschlag

Planfeststellungsunterlage

Aufgestellt
Bayreuth, 17.08.2018

i.v. Ecker *i.A. Jan Fink*

Firma	Maßstab:	Einheit:
Omexom Hochspannung GmbH	1 : 2000	Meter
	Datum	Name
	Bearb. 20.02.2018	Joachim
	Gepr. 20.02.2018	Schindler
	Zustand	-
	Org.-Einheit	-

Satzungsgemäß ausgelegt in der Zeit vom bis

Zeit und Ort der Auslegung sind vor Auslegung ortsüblich bekannt gemacht worden

Gemeinde:

Dienstsiegel/Unterschrift

Planfeststellungsbehörde

Landkreis Schwandorf Markt Schwarzenfeld Gemarkung Frotzersricht

Quelle: Geobasisdaten ©Bayrische Vermessungsverwaltung